

obec Mezina, se sídlem v Mezině č. 2, 792 01 Bruntál

ve smyslu § 39, odst. 1 zákona č. 128/2000 Sb., o obcích
/obecní zřízení/, v platném znění

**Zveřejňuje záměr na právo provedení stavby
v k.ú. a obci Mezina**

- pozemky par.č. 194/26 ostatní plocha ostatní komunikace, 194/5
ovocný sad v k.ú. Mezina

Další podrobnosti k záměru provedení stavby je možno získat
v kanceláři obecního úřadu v úředních dnech pondělí a středa
od 8.00 do 16.00 hod.

v Mezině dne 26.11.2019




Stanislava Slováková
starostka

Ev. č. písemnosti na úřední desce: 60/19
Na úřední desce OÚ vyvěšeno: 26.11.2019
Sejmuto: 1212.2019

Za zveřejnění zodpovídá: Unverdorbenová I.



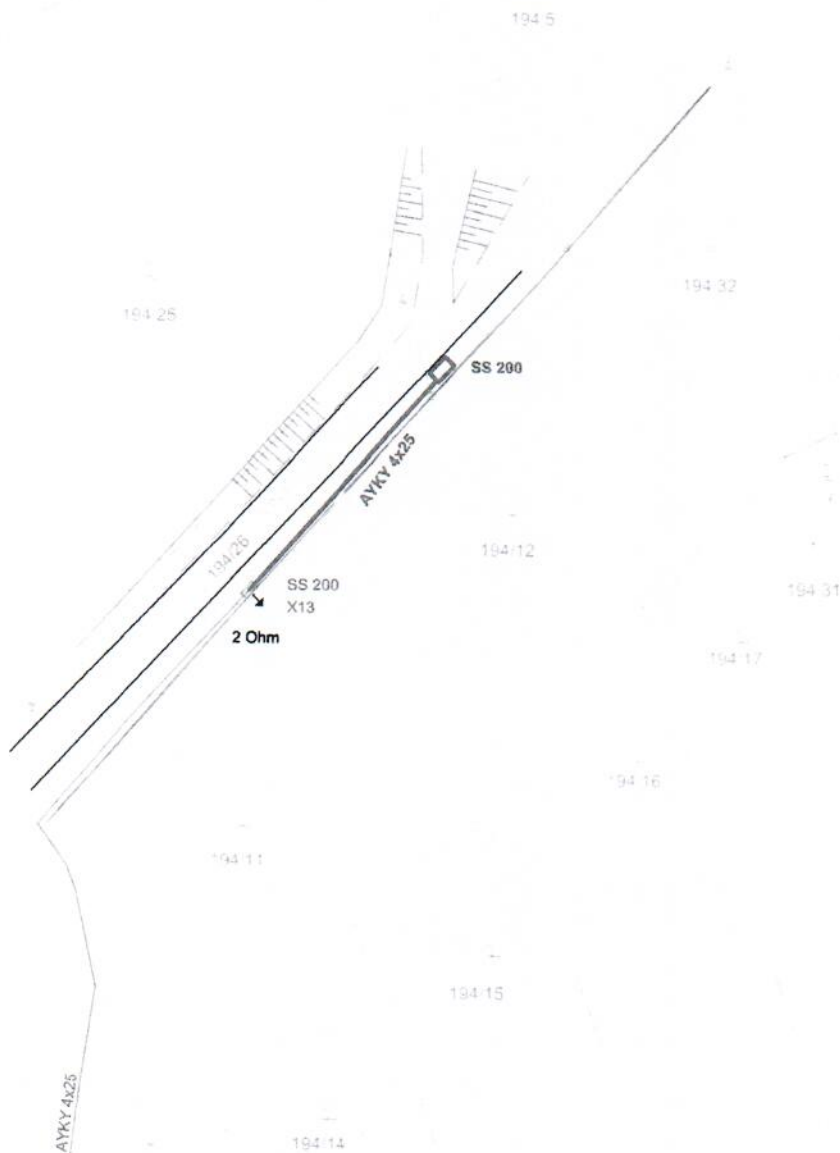

LEGENDA:

- obrys budov, ploty
- - - dos. nadzemní vedení NN
- dos. zemní vedení NN
- dos. železobetonový stožár
- dos. pojistková skříň
- dos. rozpojovací skříň
- nové zemní vedení NN
- nová pojistková skříň

Souhlasím s realizací:

Jméno: *Jan Štáhl*

Datum narození: *8. 11. 1952*

Bydliště: *Mezina 12*

..... *301 01, Opavice*

PODPIS

Měřítko : 1:500	Odp. projektant: Kořenek	Kreslil: Jeřábek	Výkres č.: E 2	Výtisk č.:
	Zpracoval: Jeřábek	Datum: září 2019		
	Investor: ČEZ Distribuce, a.s.	Zak. č.: 1954/JE		
ENERGOROZVODY Počernická 168 100 99 Praha 10 tel:583 242 174	Akce : Mezina, P.č. 194/5, kNN			
	IV-12-8017253			
	situace stavby			