

NÁVRH HRANICE OP II. STUPNĚ
ZÓNA II.3

M 1: 5 000


MAPOVÝ KŁAD 1-01

Legenda


- stávající OP I. stupně
- návrh hranice OP II. stupně - zóna II.3
- hranice k. ú.
- informační tabule: OP II. stupně
- ochranný prostor se zákazem plavby


druh pozemku podle KN

- lesní pozemek
- ostatní plocha
- vodní plocha
- zastavěná plocha a nádvoří

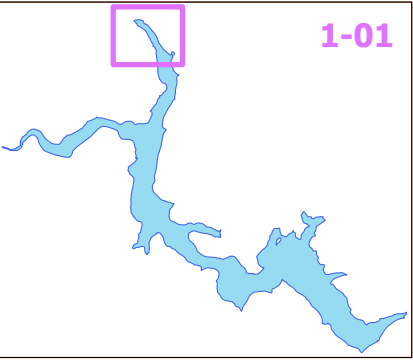



1-01

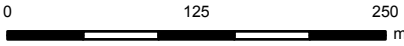


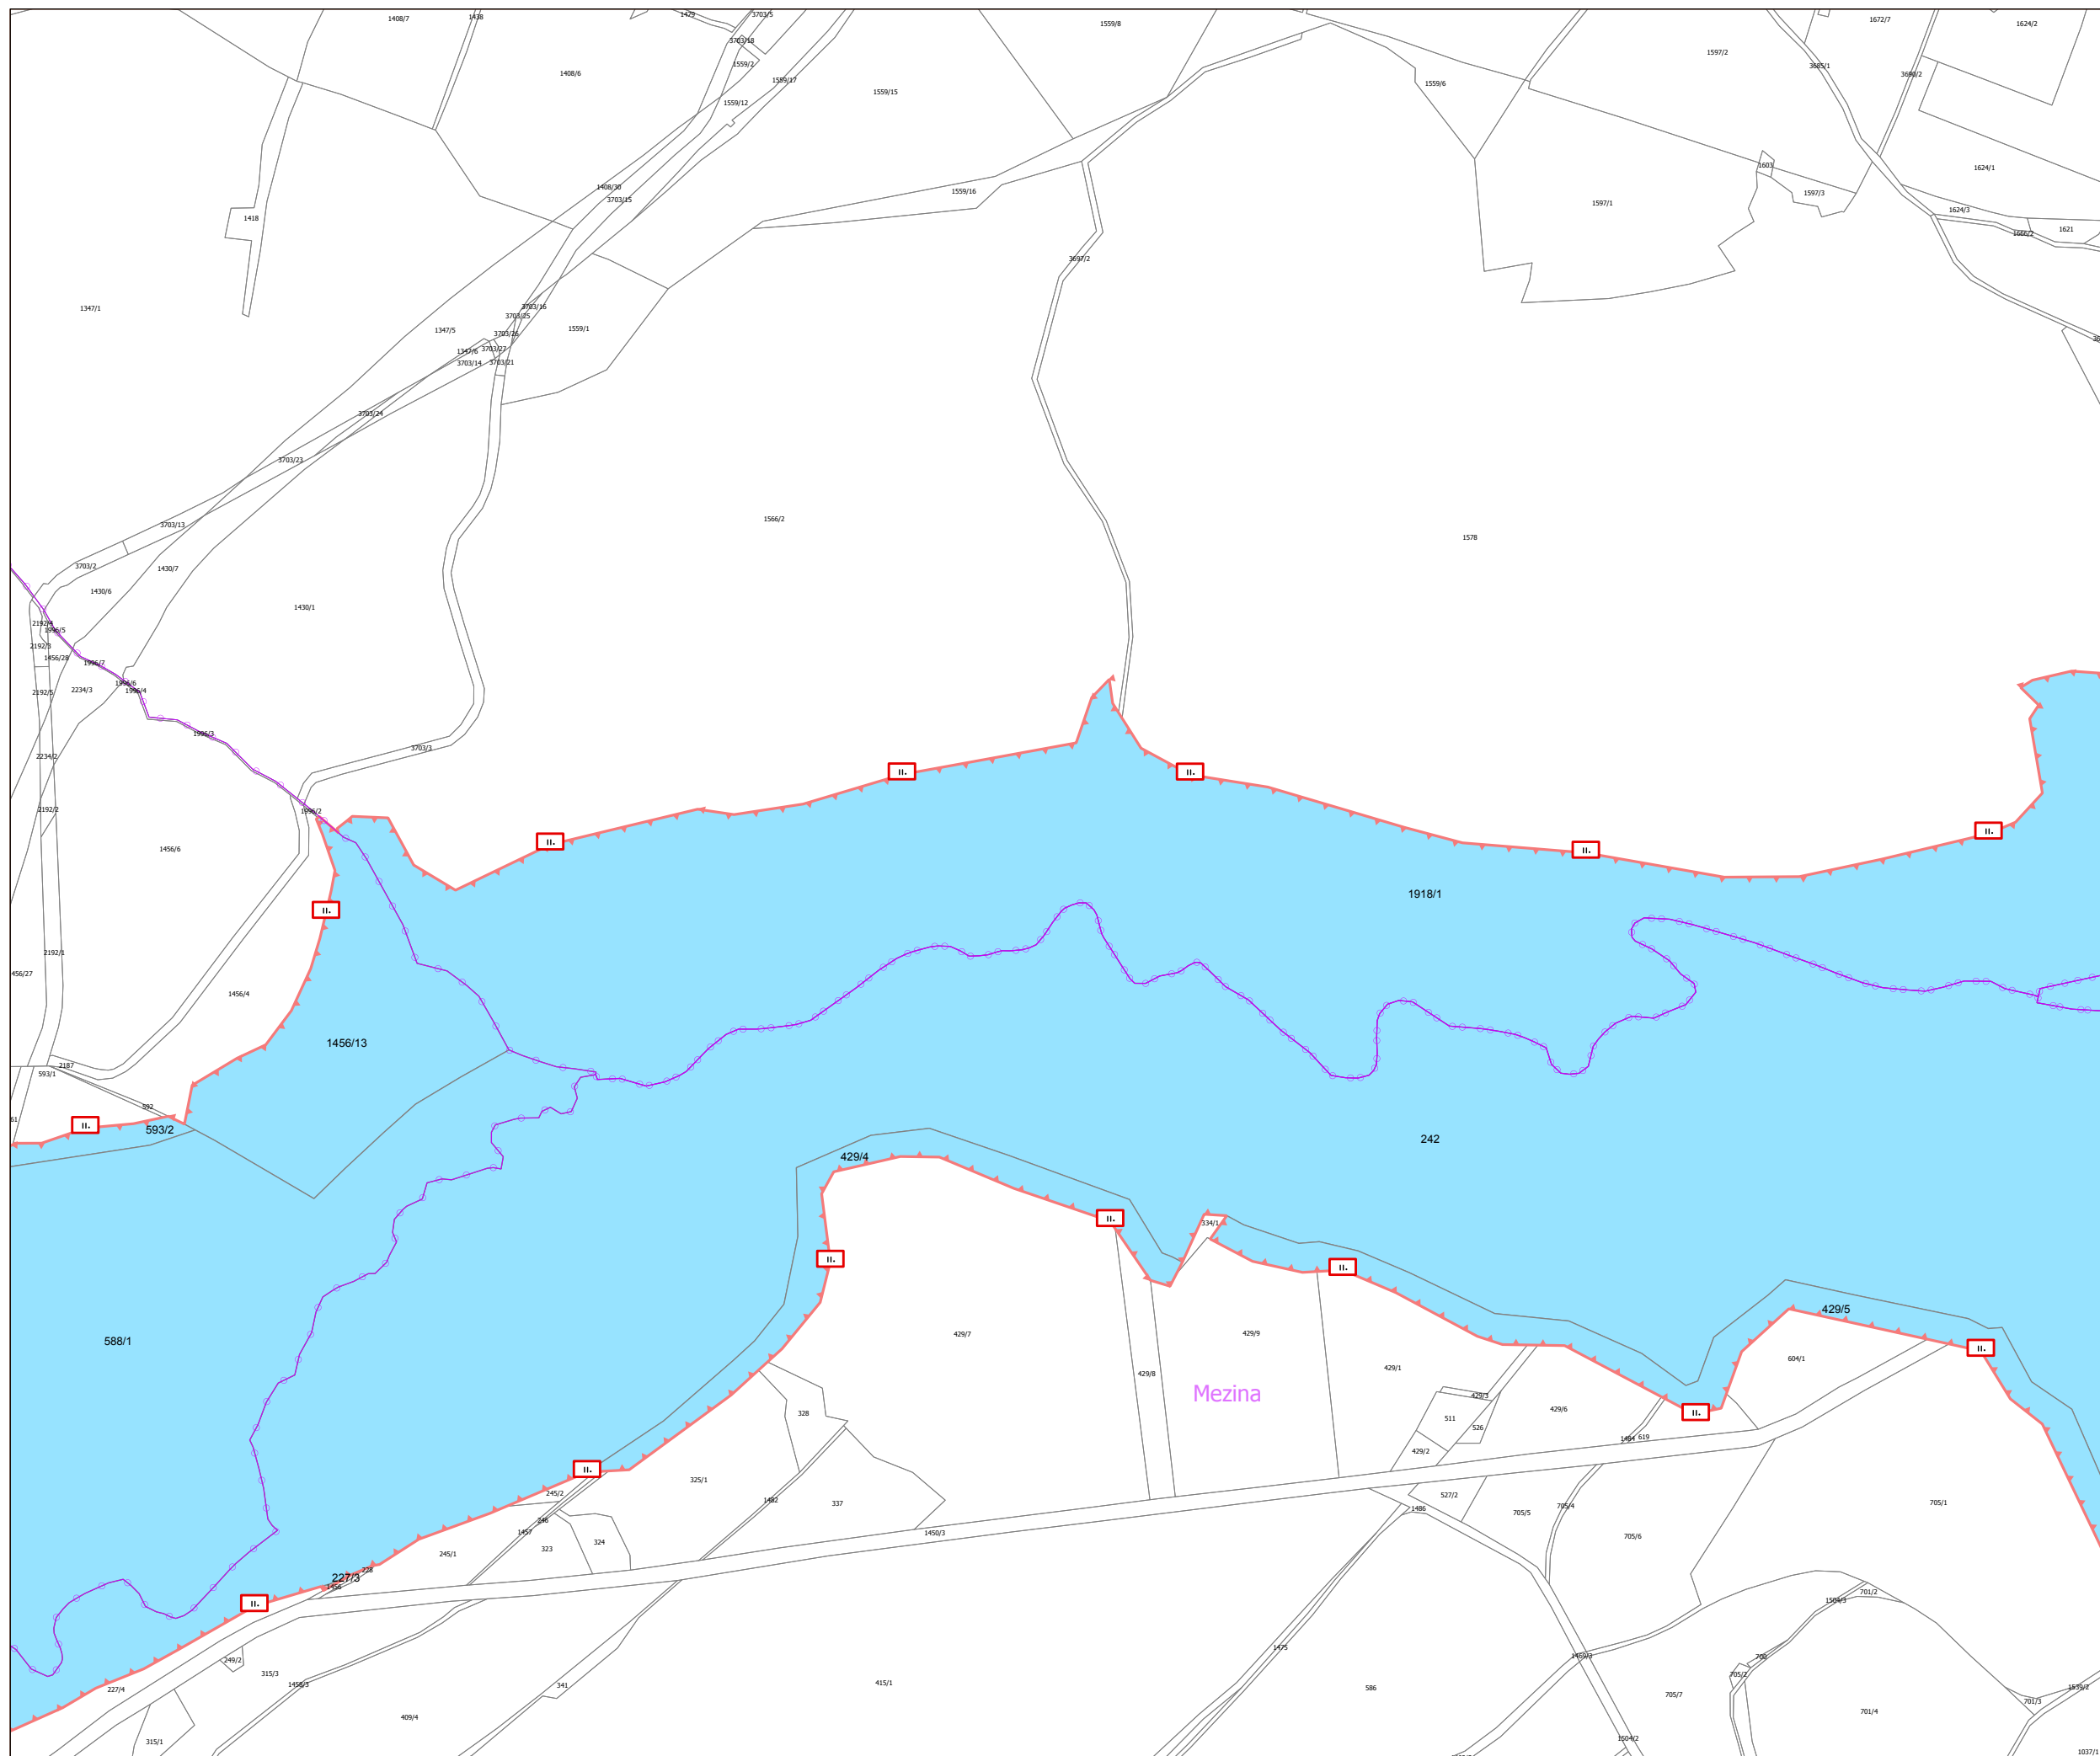

Legenda

-  stávající OP I. stupně
 -  návrh hranice OP II. stupně - zóna II.3
 -  hranice k. ú.
 -  informační tabule: OP II. stupně
 -  ochranný prostor se zákazem plavby
- druh pozemku podle KN
-  lesní pozemek
 -  ostatní plocha
 -  vodní plocha
 -  zastavěná plocha a nádvoří

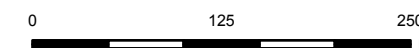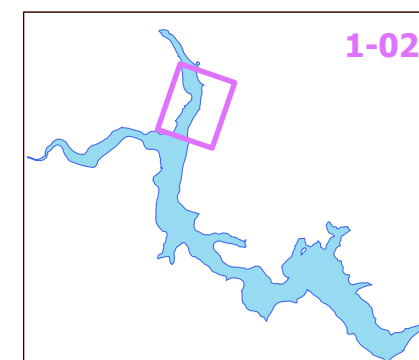

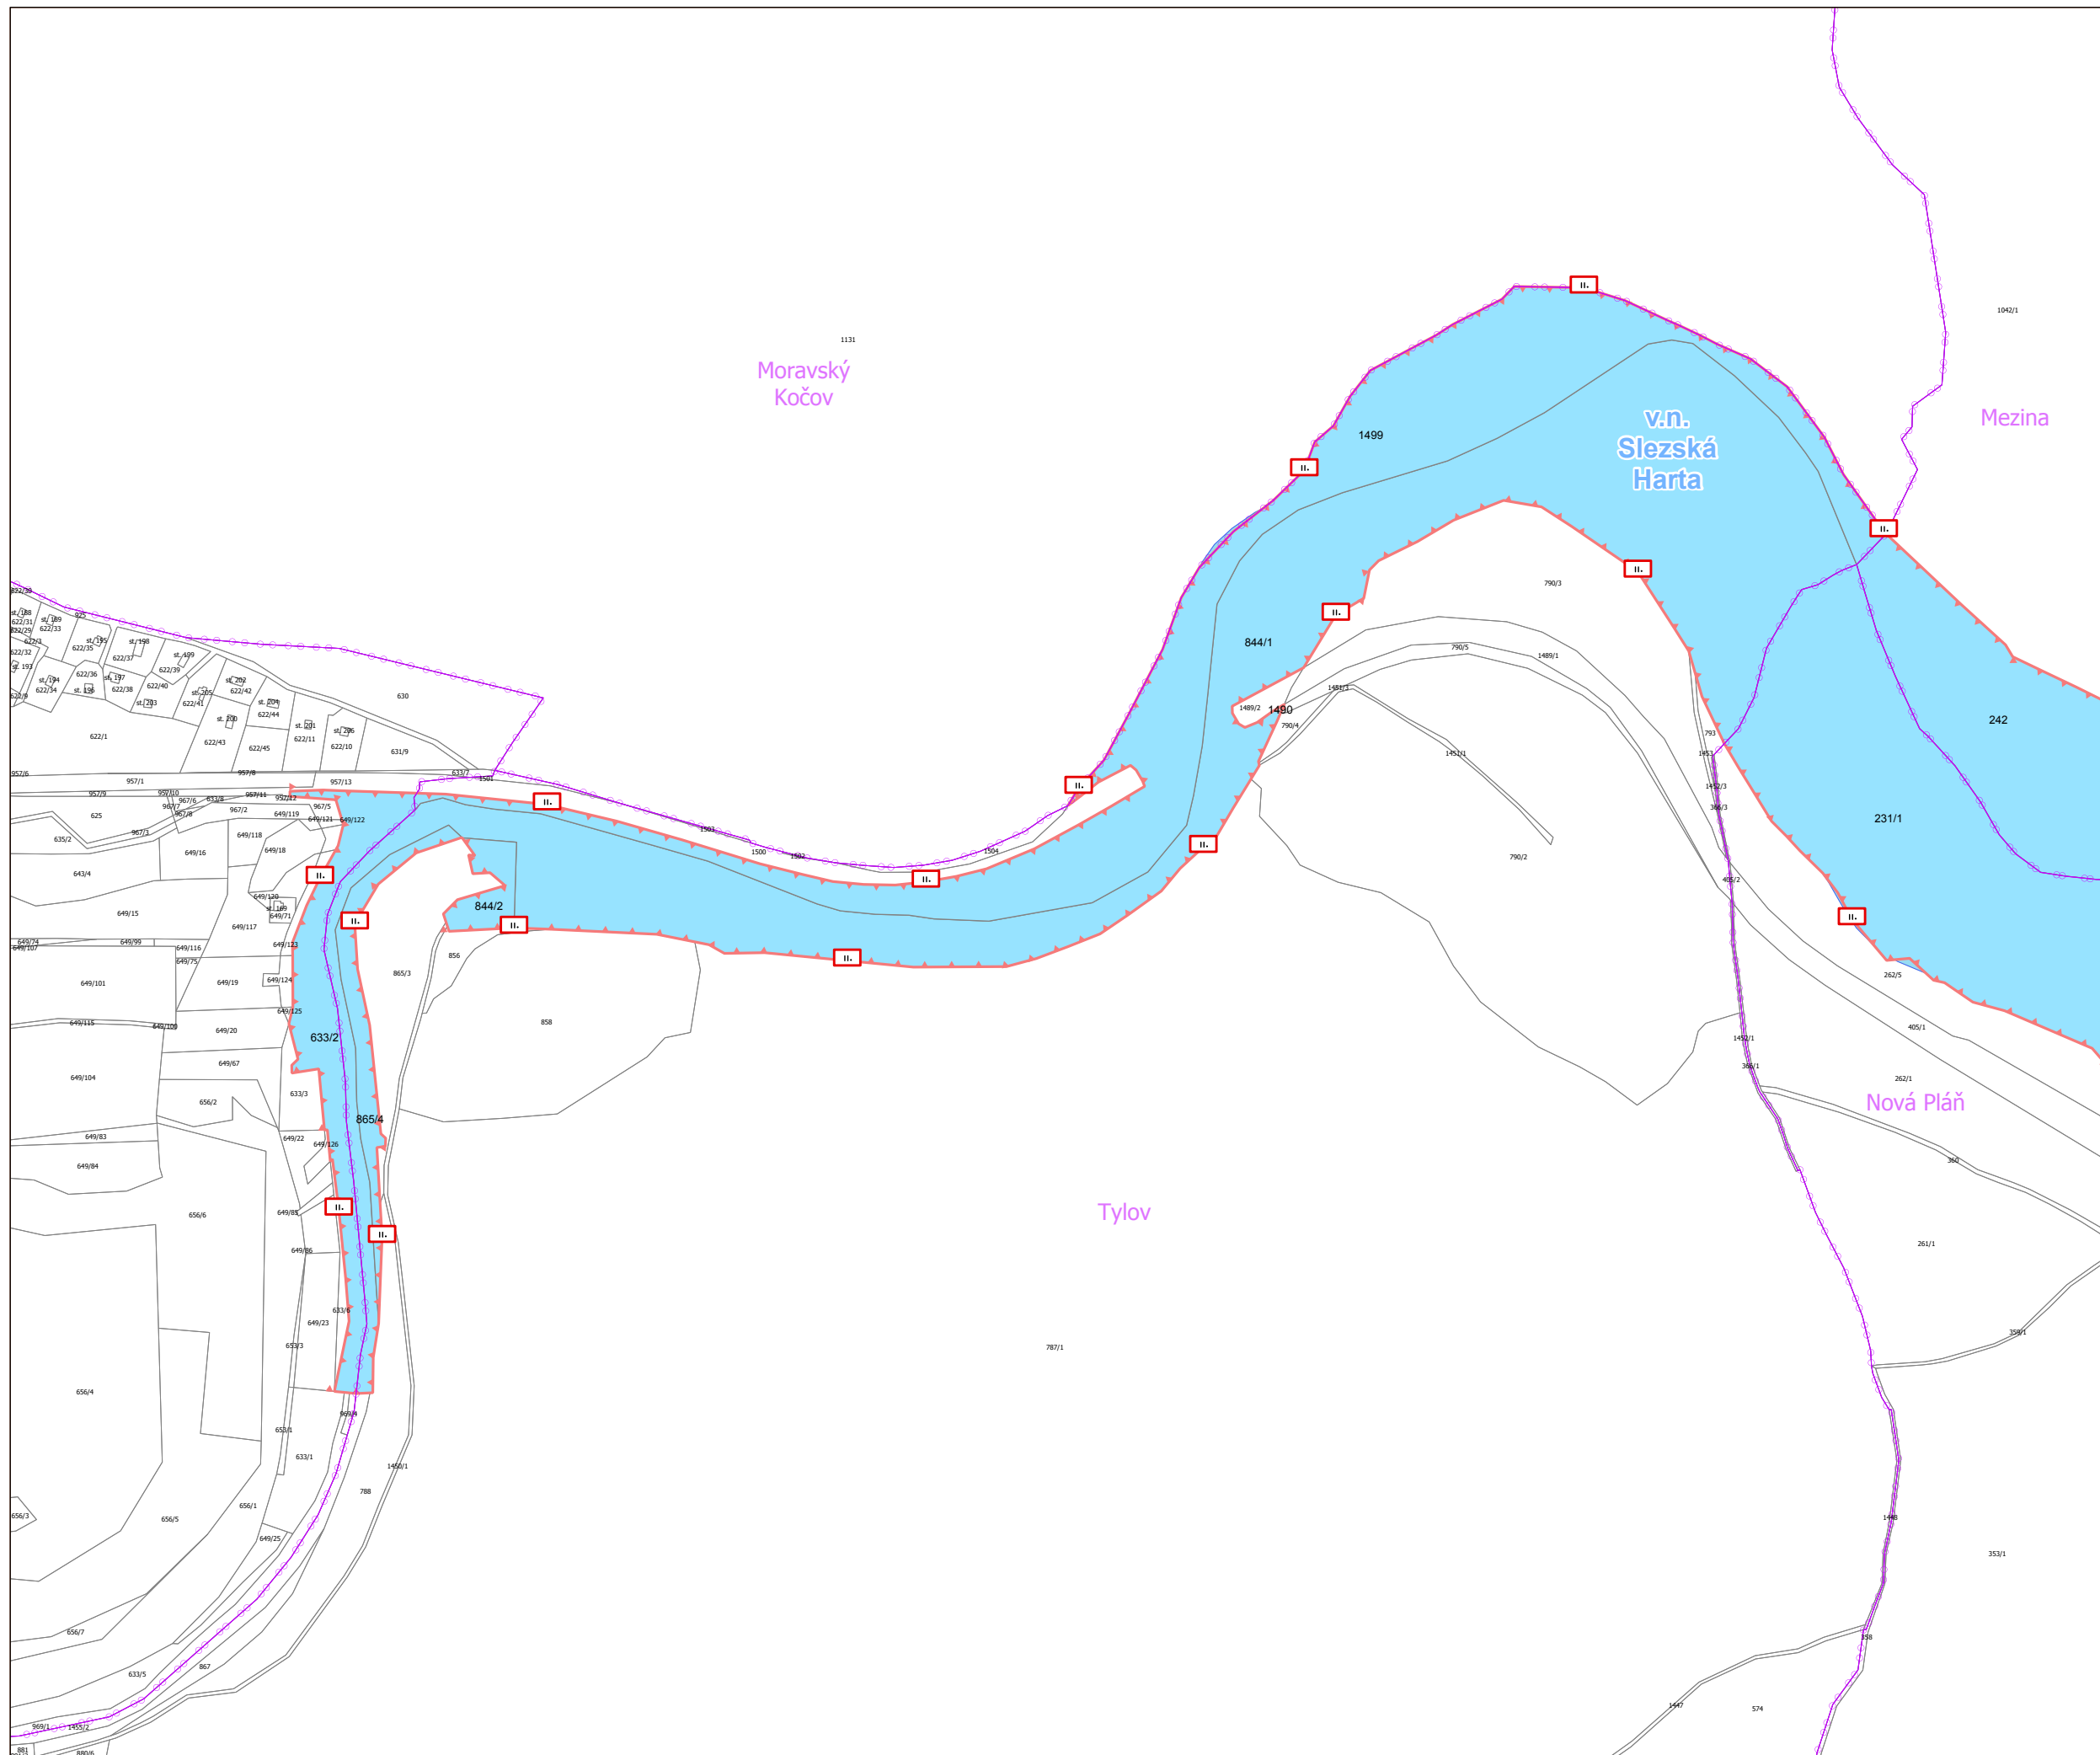

Legenda

 stávající OP I. stupně návrh hranice OP II. stupně -
zóna II.3

hranice k. ú.

II. informační tabule: OP II. stupně

●—● ochranný prostor se zákazem plavby

druh pozemku podle KN


 lesní pozemek


 ostatní plocha

 vodní plocha



zastavěná plocha a nádvoří

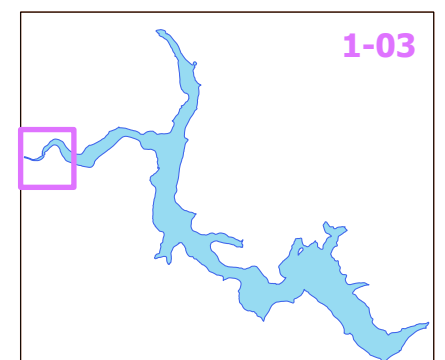

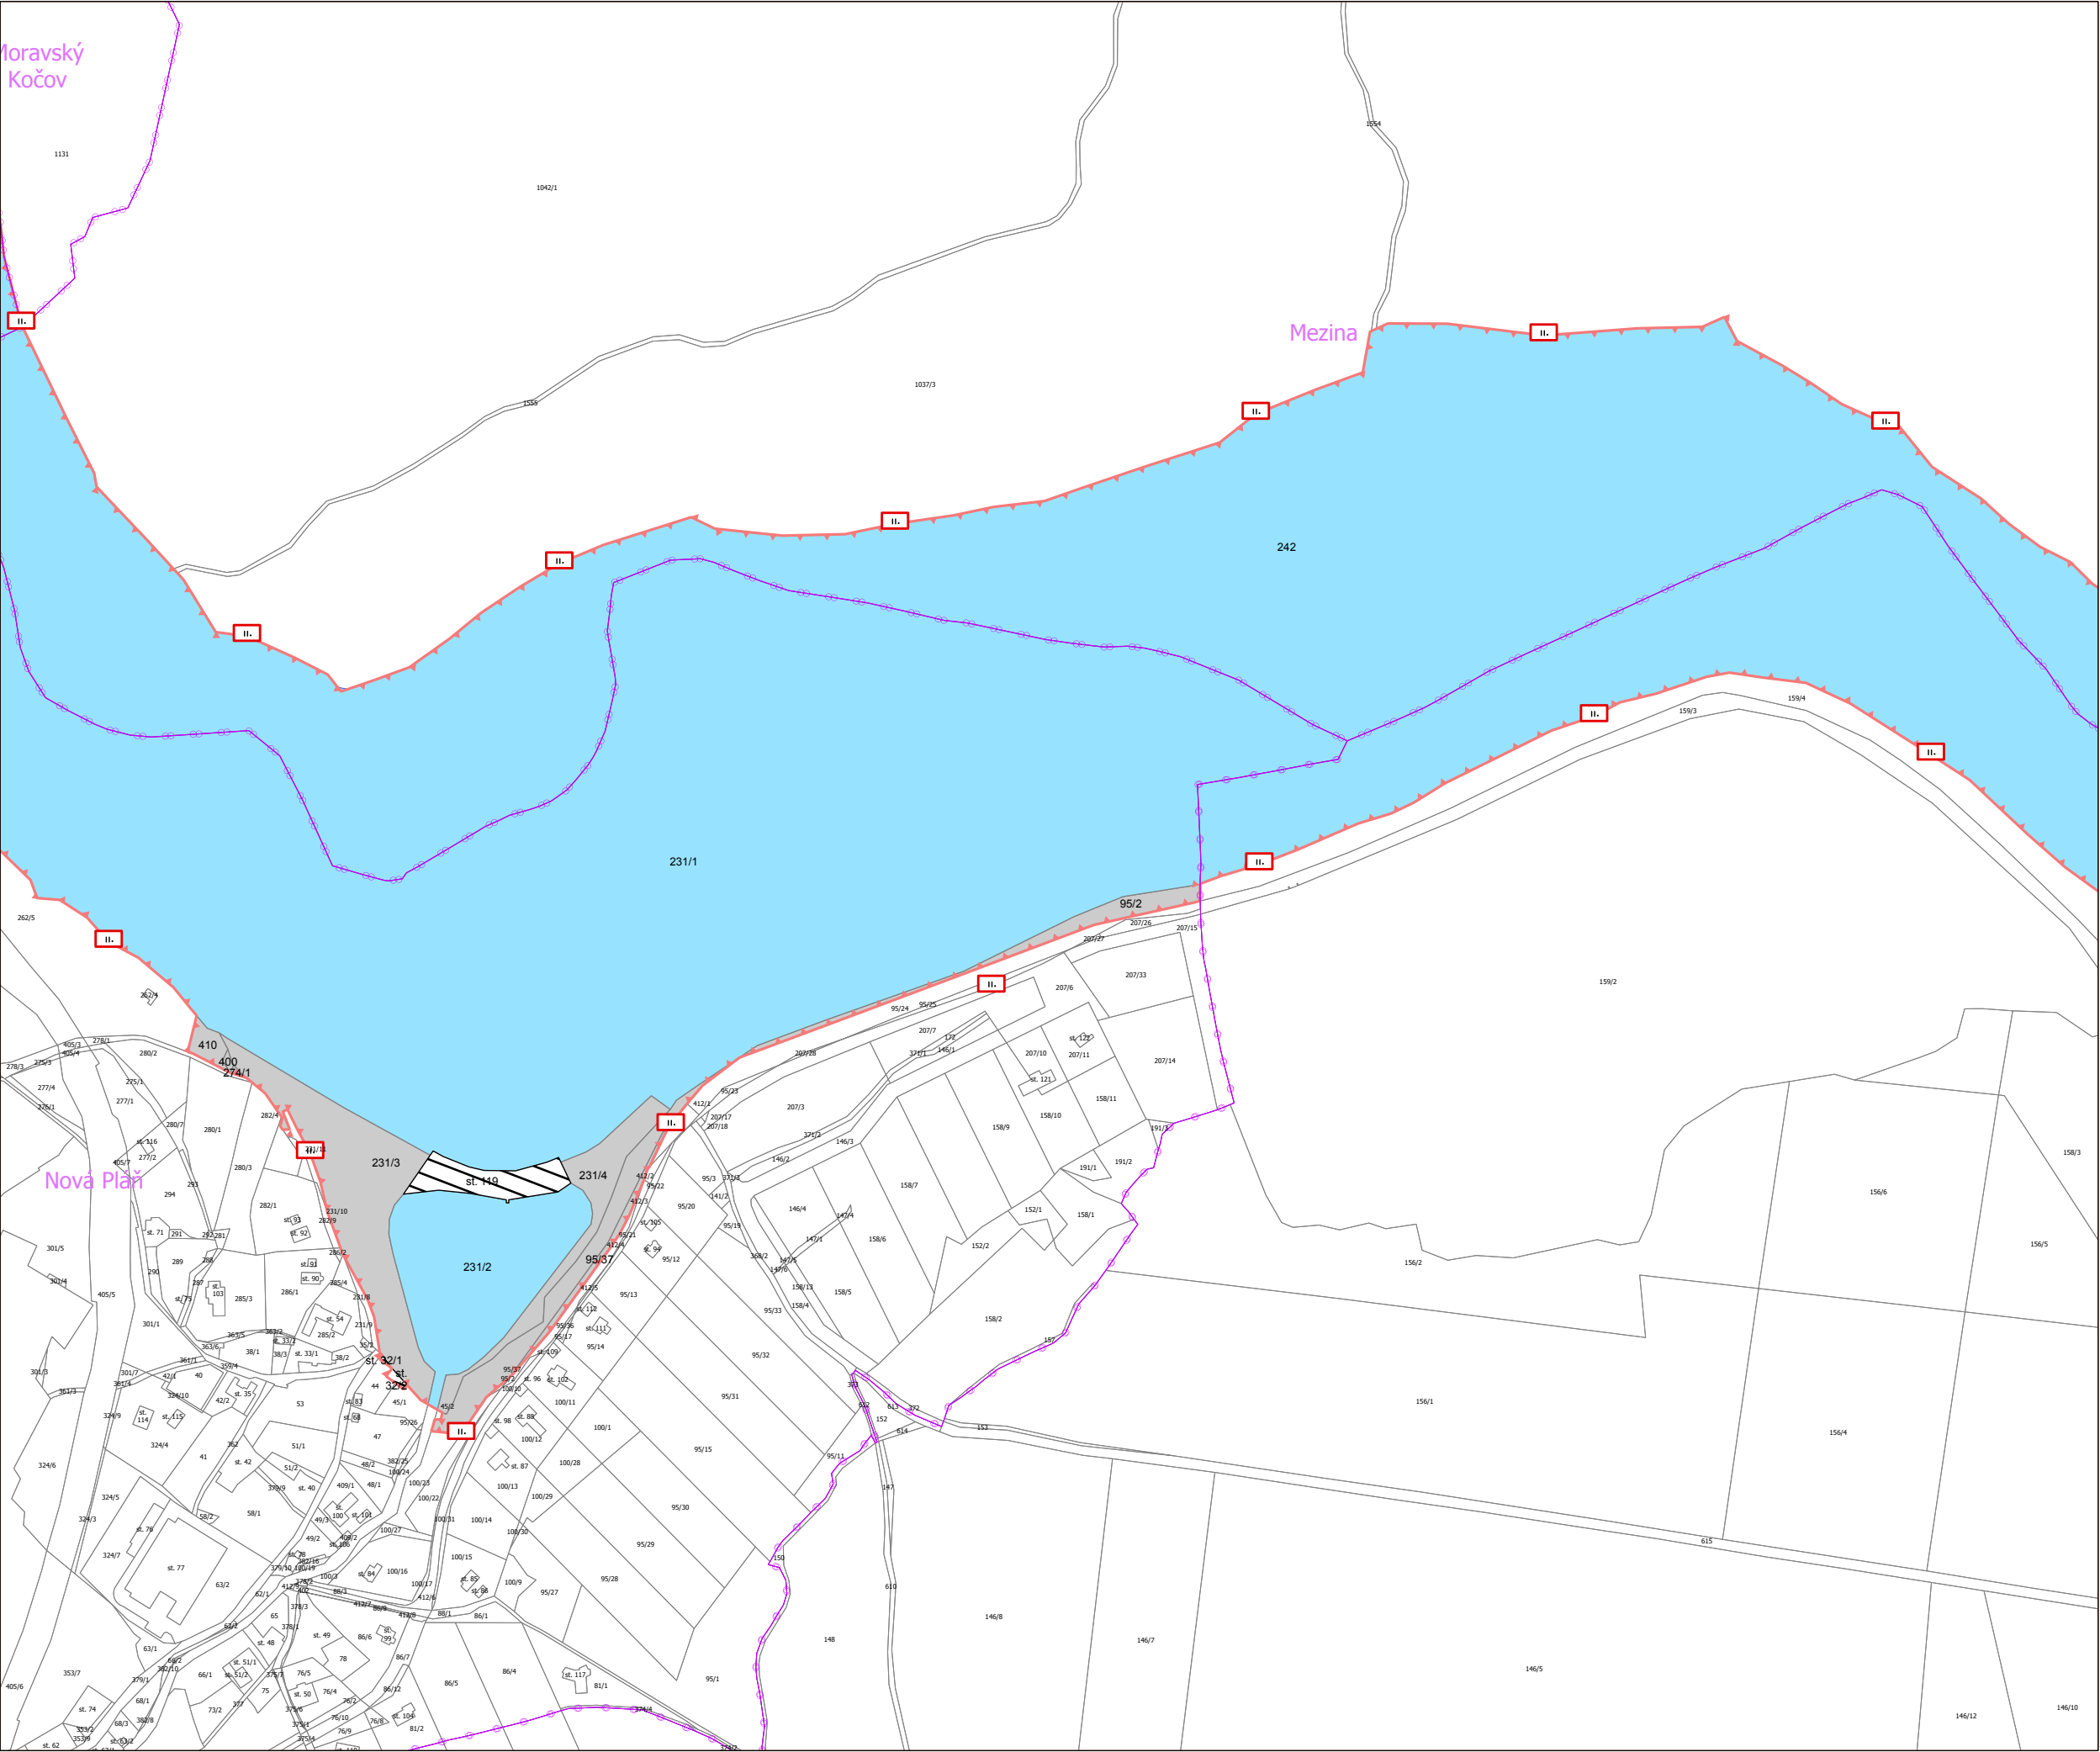



Legenda

- stávající OP I. stupně
- návrh hranice OP II. stupně - zóna II.3
- hranice k. ú.
- informační tabule: OP II. stupně
- ochranný prostor se zákazem plavby

druh pozemku podle KN

- lesní pozemek
- ostatní plocha
- vodní plocha
- zastavěná plocha a nádvoří

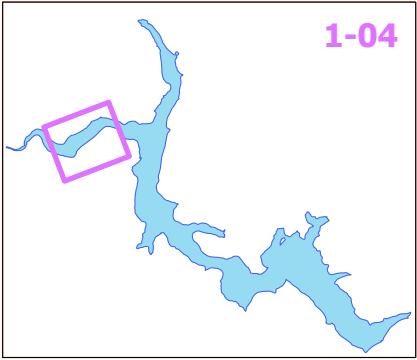

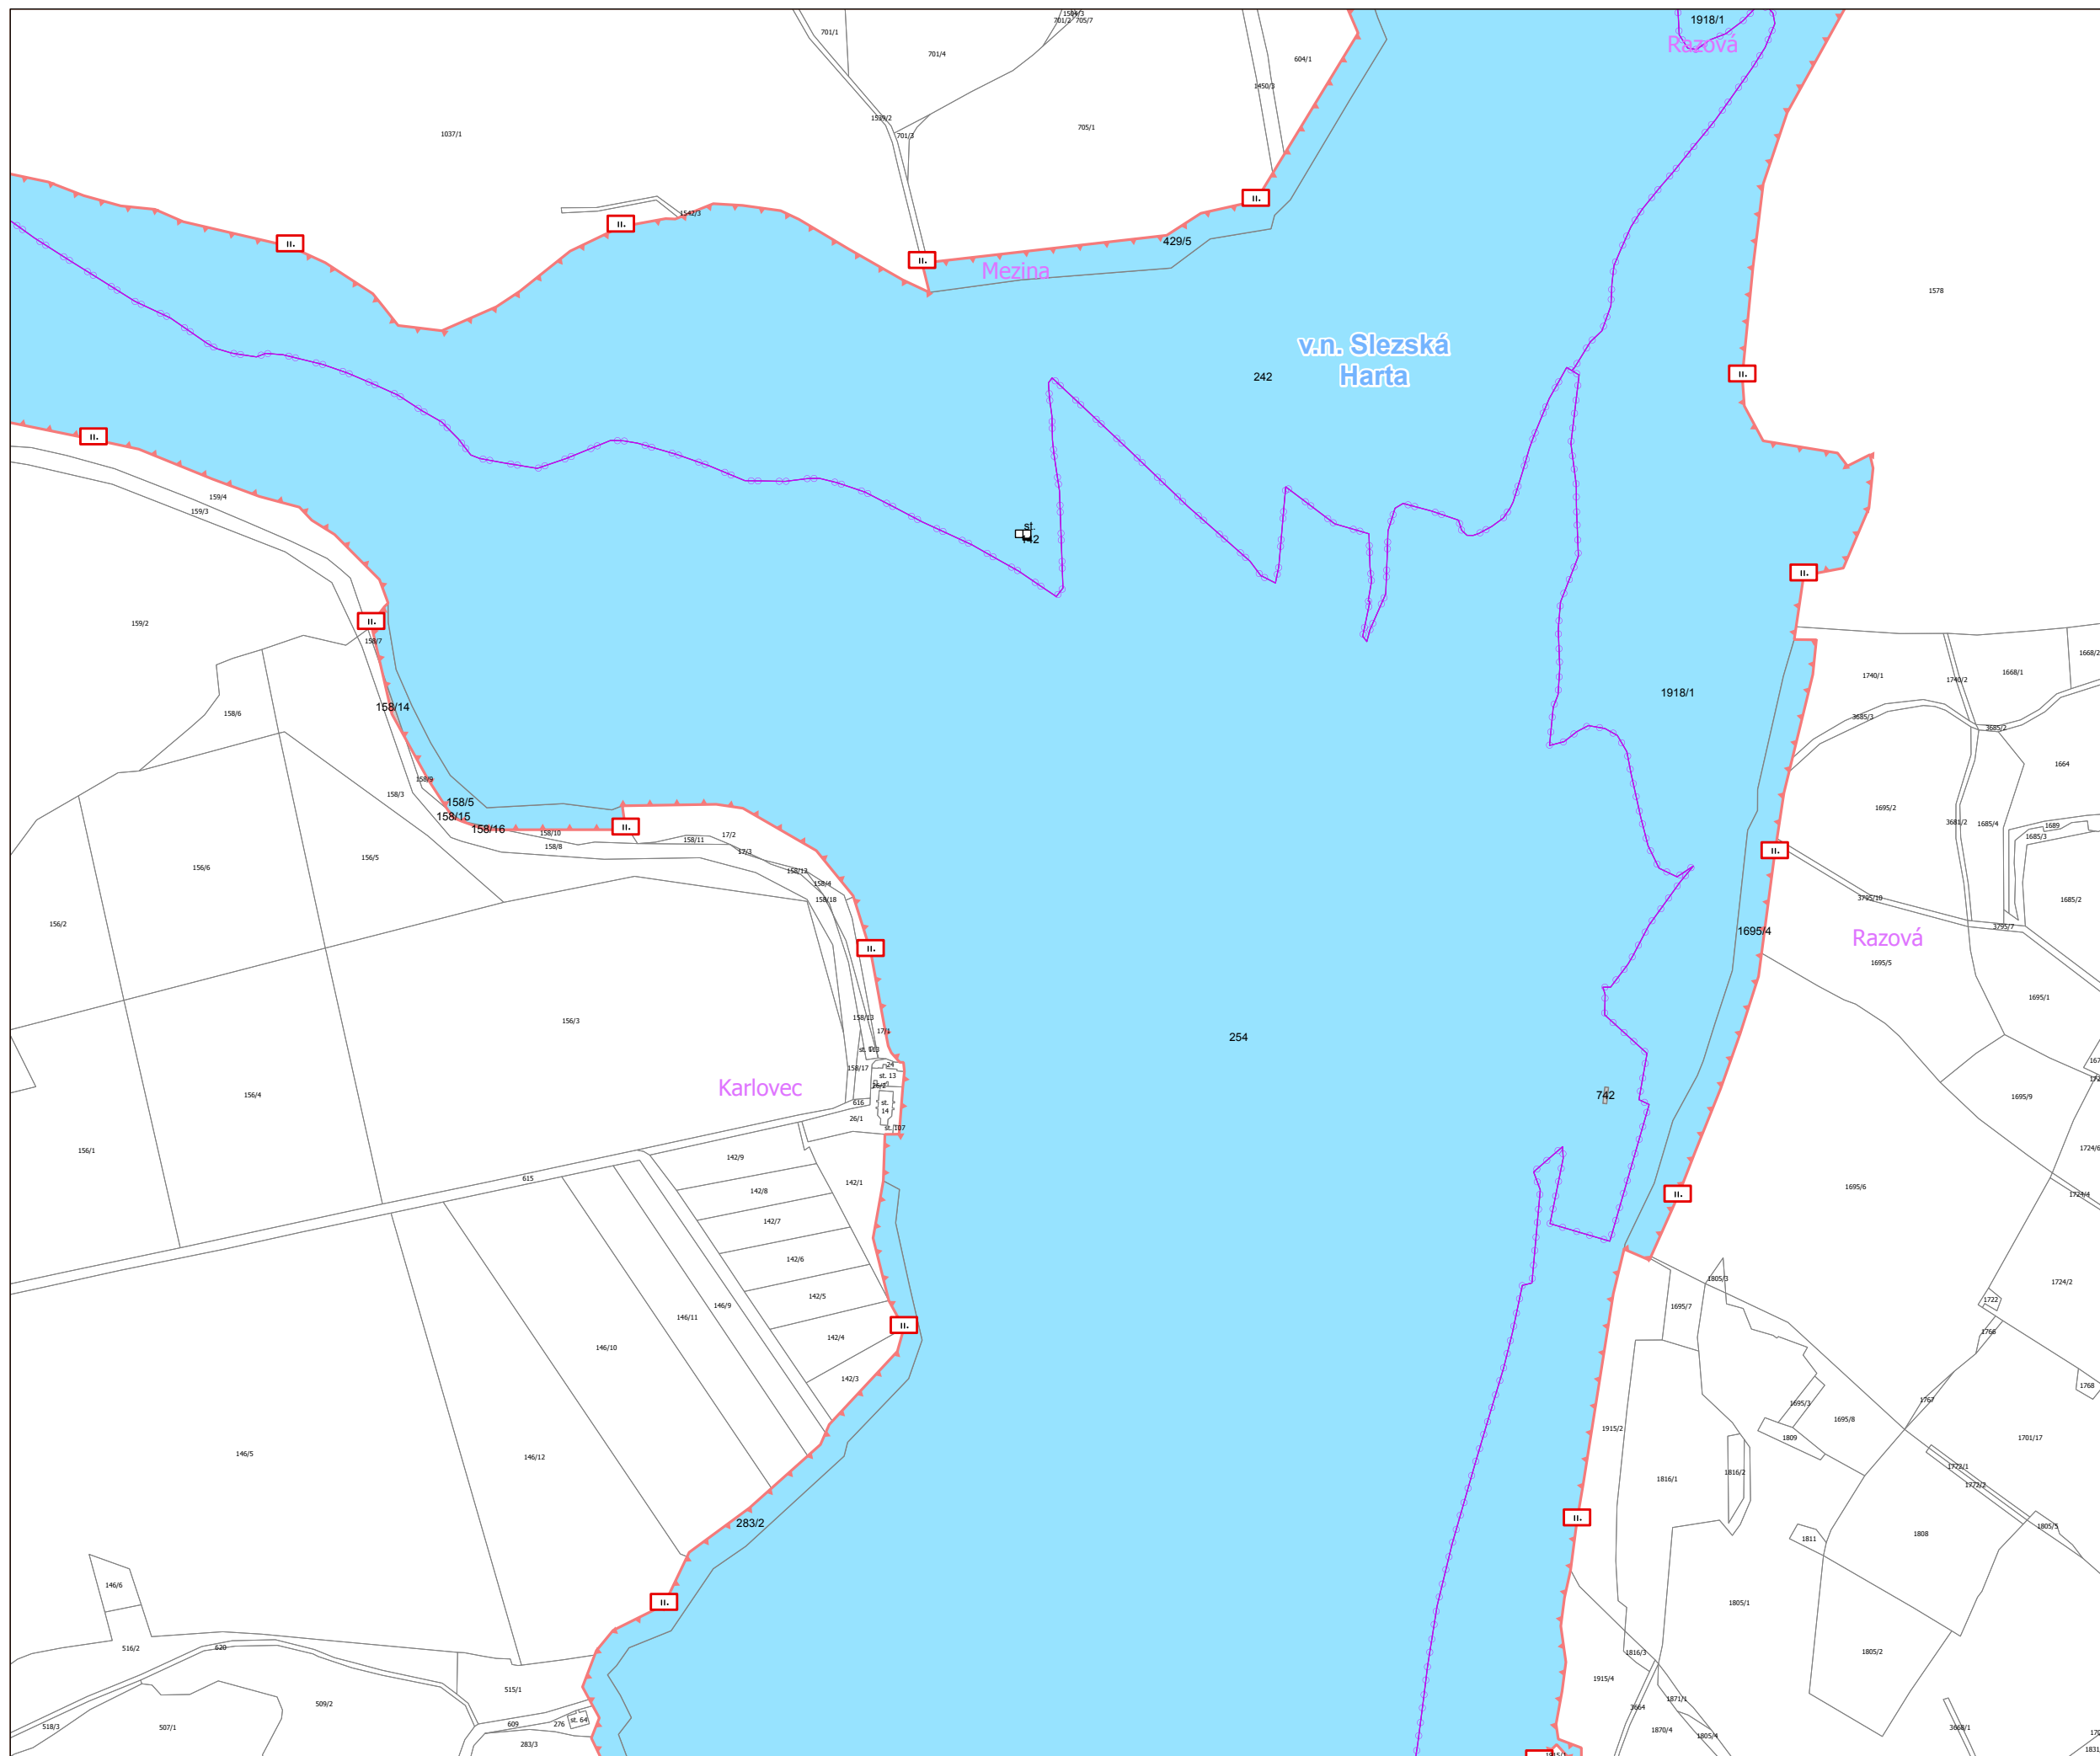


Legenda

-  stávající OP I. stupně
-  návrh hranice OP II. stupně - zóna II.3
-  hranice k. ú.
-  informační tabule: OP II. stupně
-  ochranný prostor se zákazem plavby

druh pozemku podle KN


-  lesní pozemek
 ostatní plocha
 vodní plocha
 zastavěná plocha a nádvoří

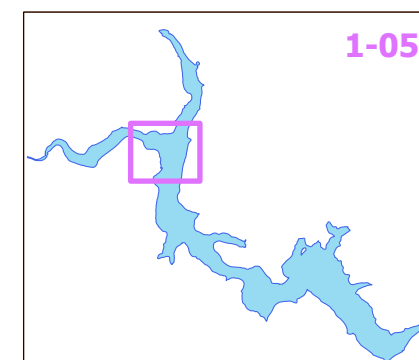

1-0



A horizontal scale bar with a black background and white markings. The bar is divided into four equal segments by three white vertical lines. The numbers 0, 125, and 250 are printed in black above the bar at the first, second, and third white lines respectively. The unit 'm' is printed in black at the right end of the bar.

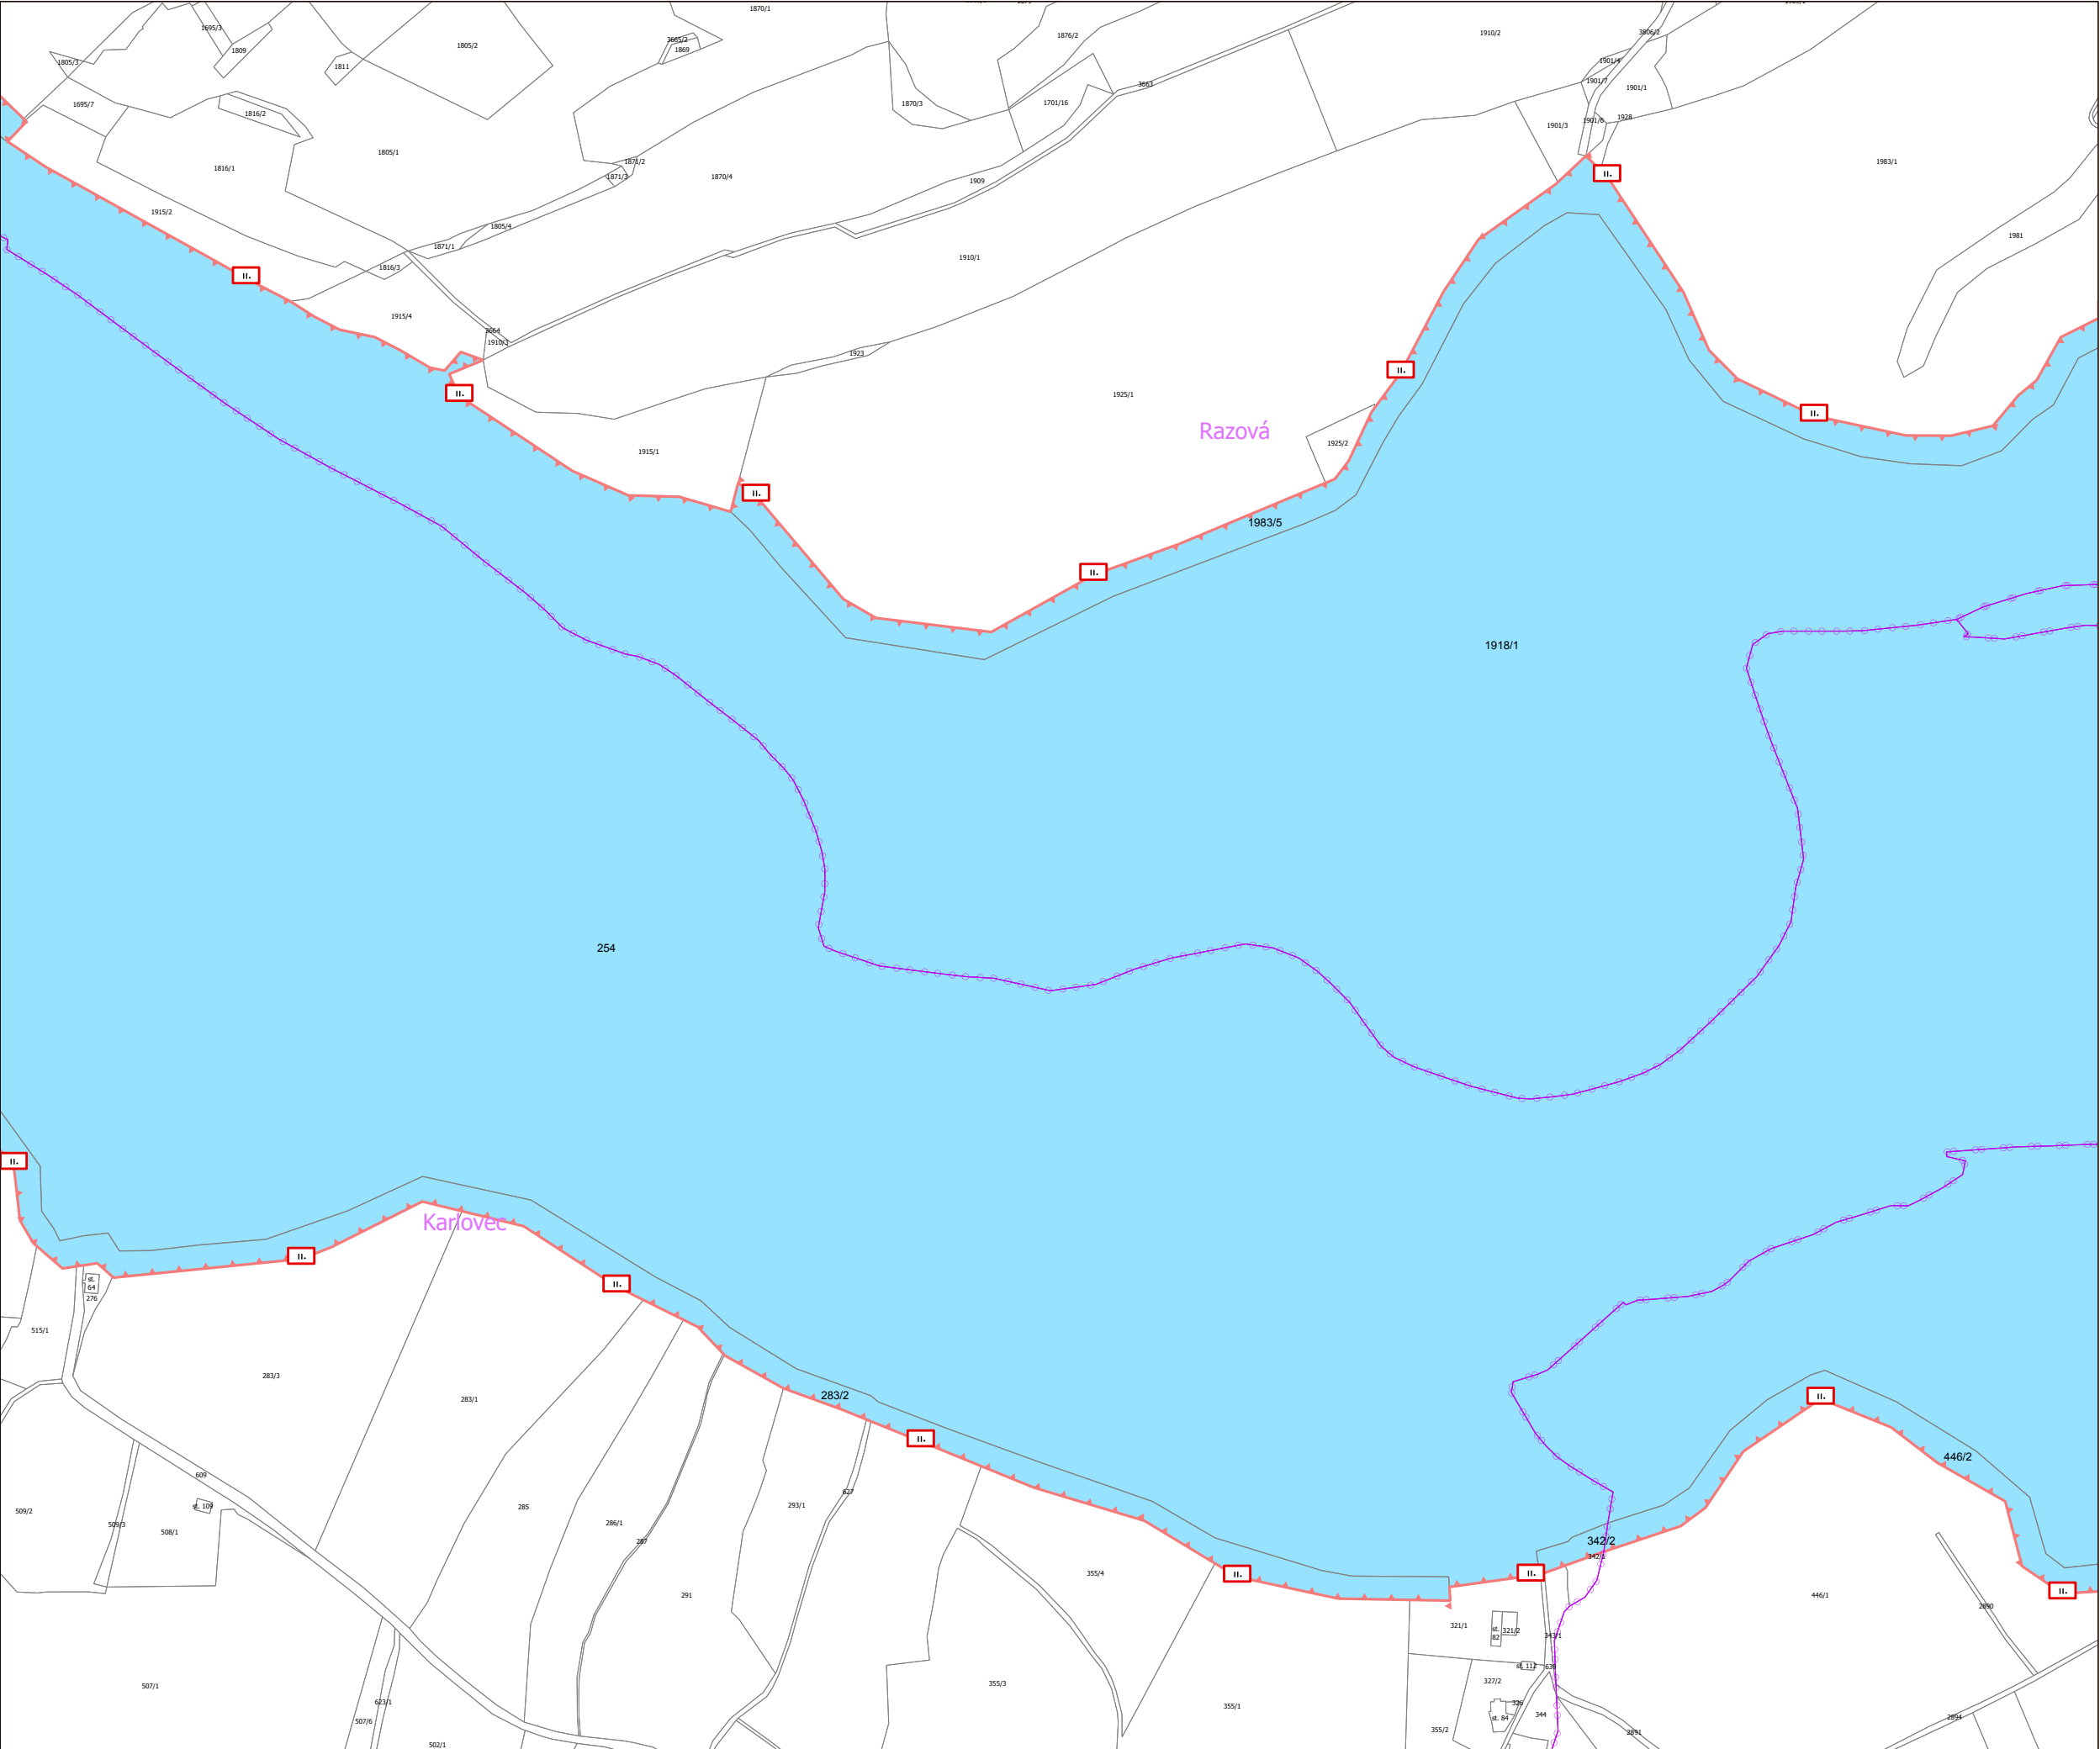



Legenda

- stávající OP I. stupně
- návrh hranice OP II. stupně - zóna II.3
- hranice k. ú.
- informační tabule: OP II. stupně
- ochranný prostor se zákazem plavby


druh pozemku podle KN


- lesní pozemek
- ostatní plocha
- vodní plocha
- zastavěná plocha a nádvoří

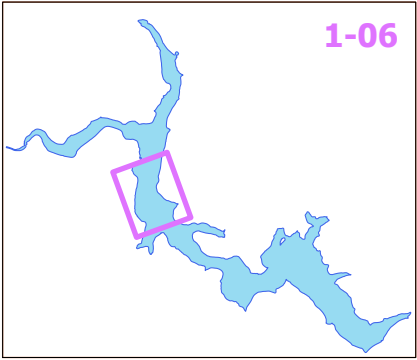

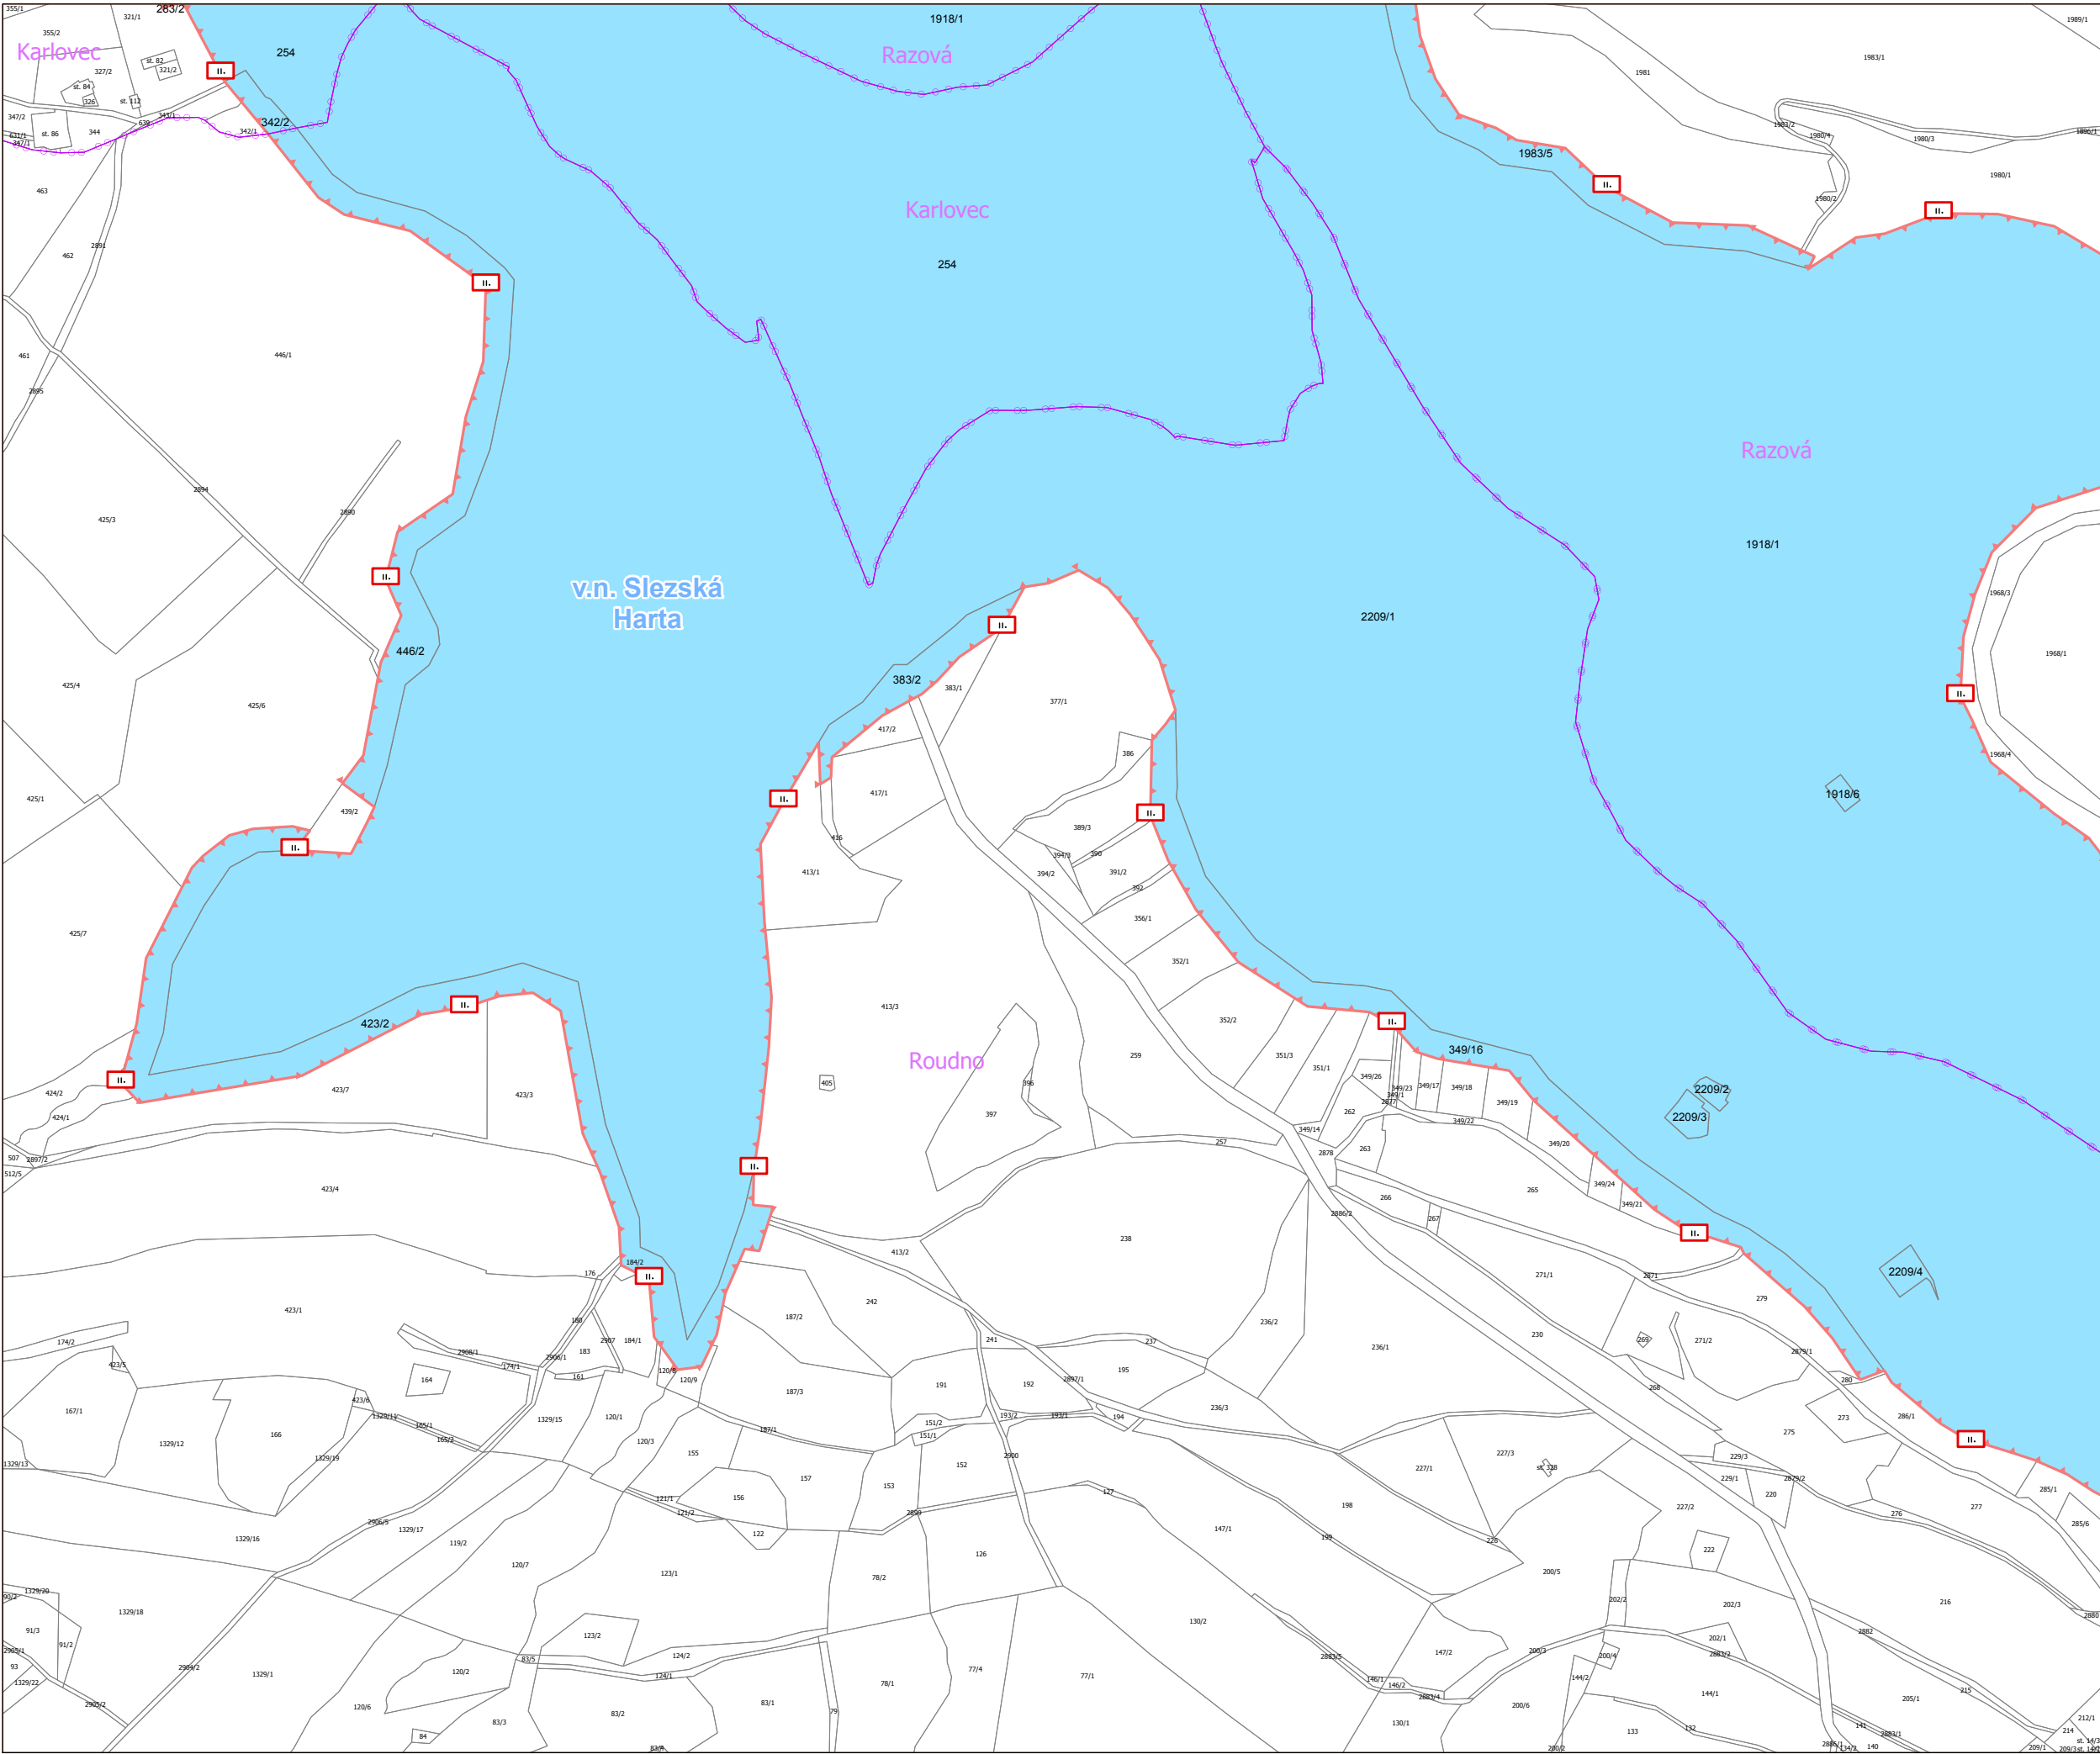


- Legenda
- stávající OP I. stupně
 - návrh hranice OP II. stupně - zóna II.3
 - hranice k. ú.
 - informační tabule: OP II. stupně
 - ochranný prostor se zákazem plavby
 - druh pozemku podle KN
 - lesní pozemek
 - ostatní plocha
 - vodní plocha
 - zastavěná plocha a nádvoří

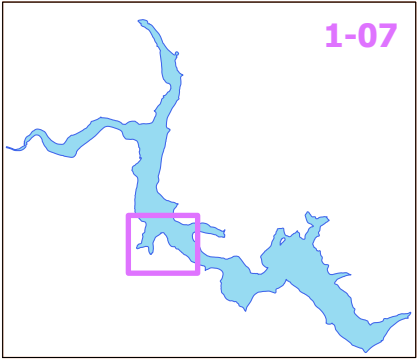


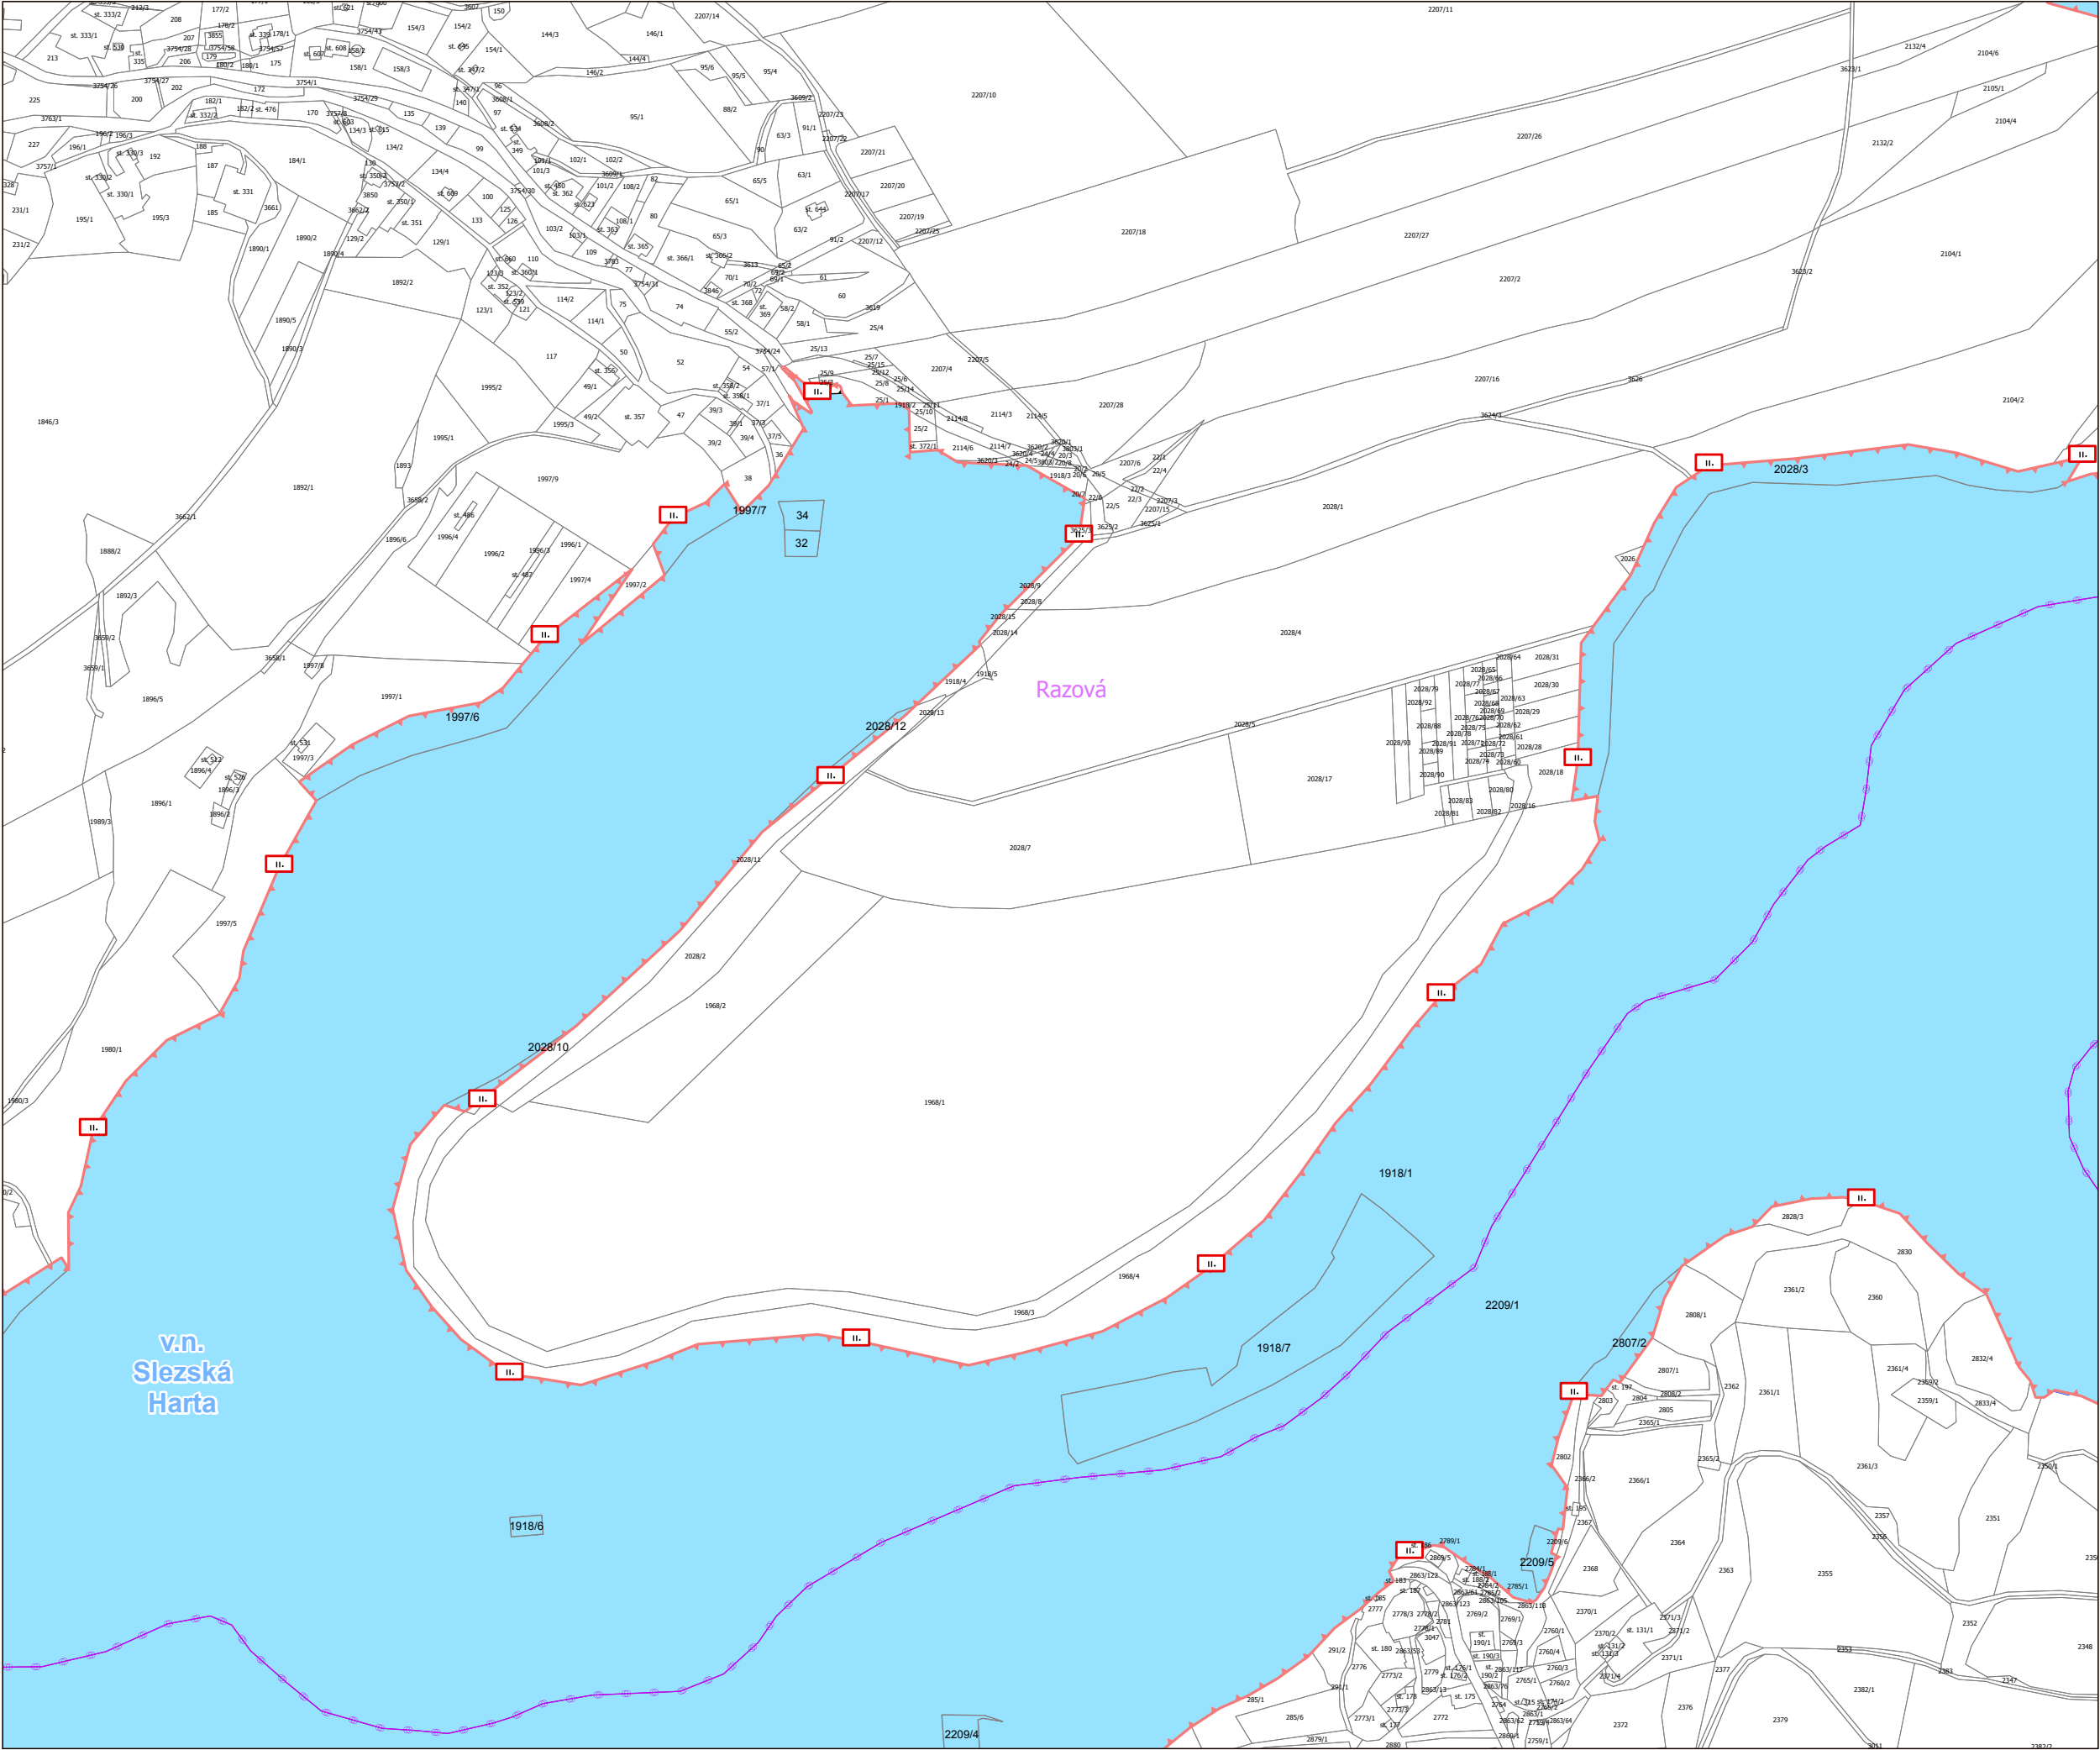


Legenda


- stávající OP I. stupně
- návrh hranice OP II. stupně - zóna II.3
- hranice k. ú.
- informační tabule: OP II. stupně
- ochranný prostor se zákazem plavby
- druh pozemku podle KN
 - lesní pozemek
 - ostatní plocha
 - vodní plocha
 - zastavěná plocha a nádvoří

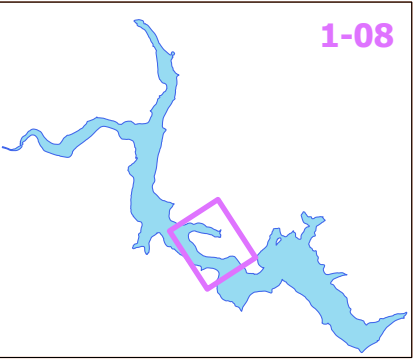

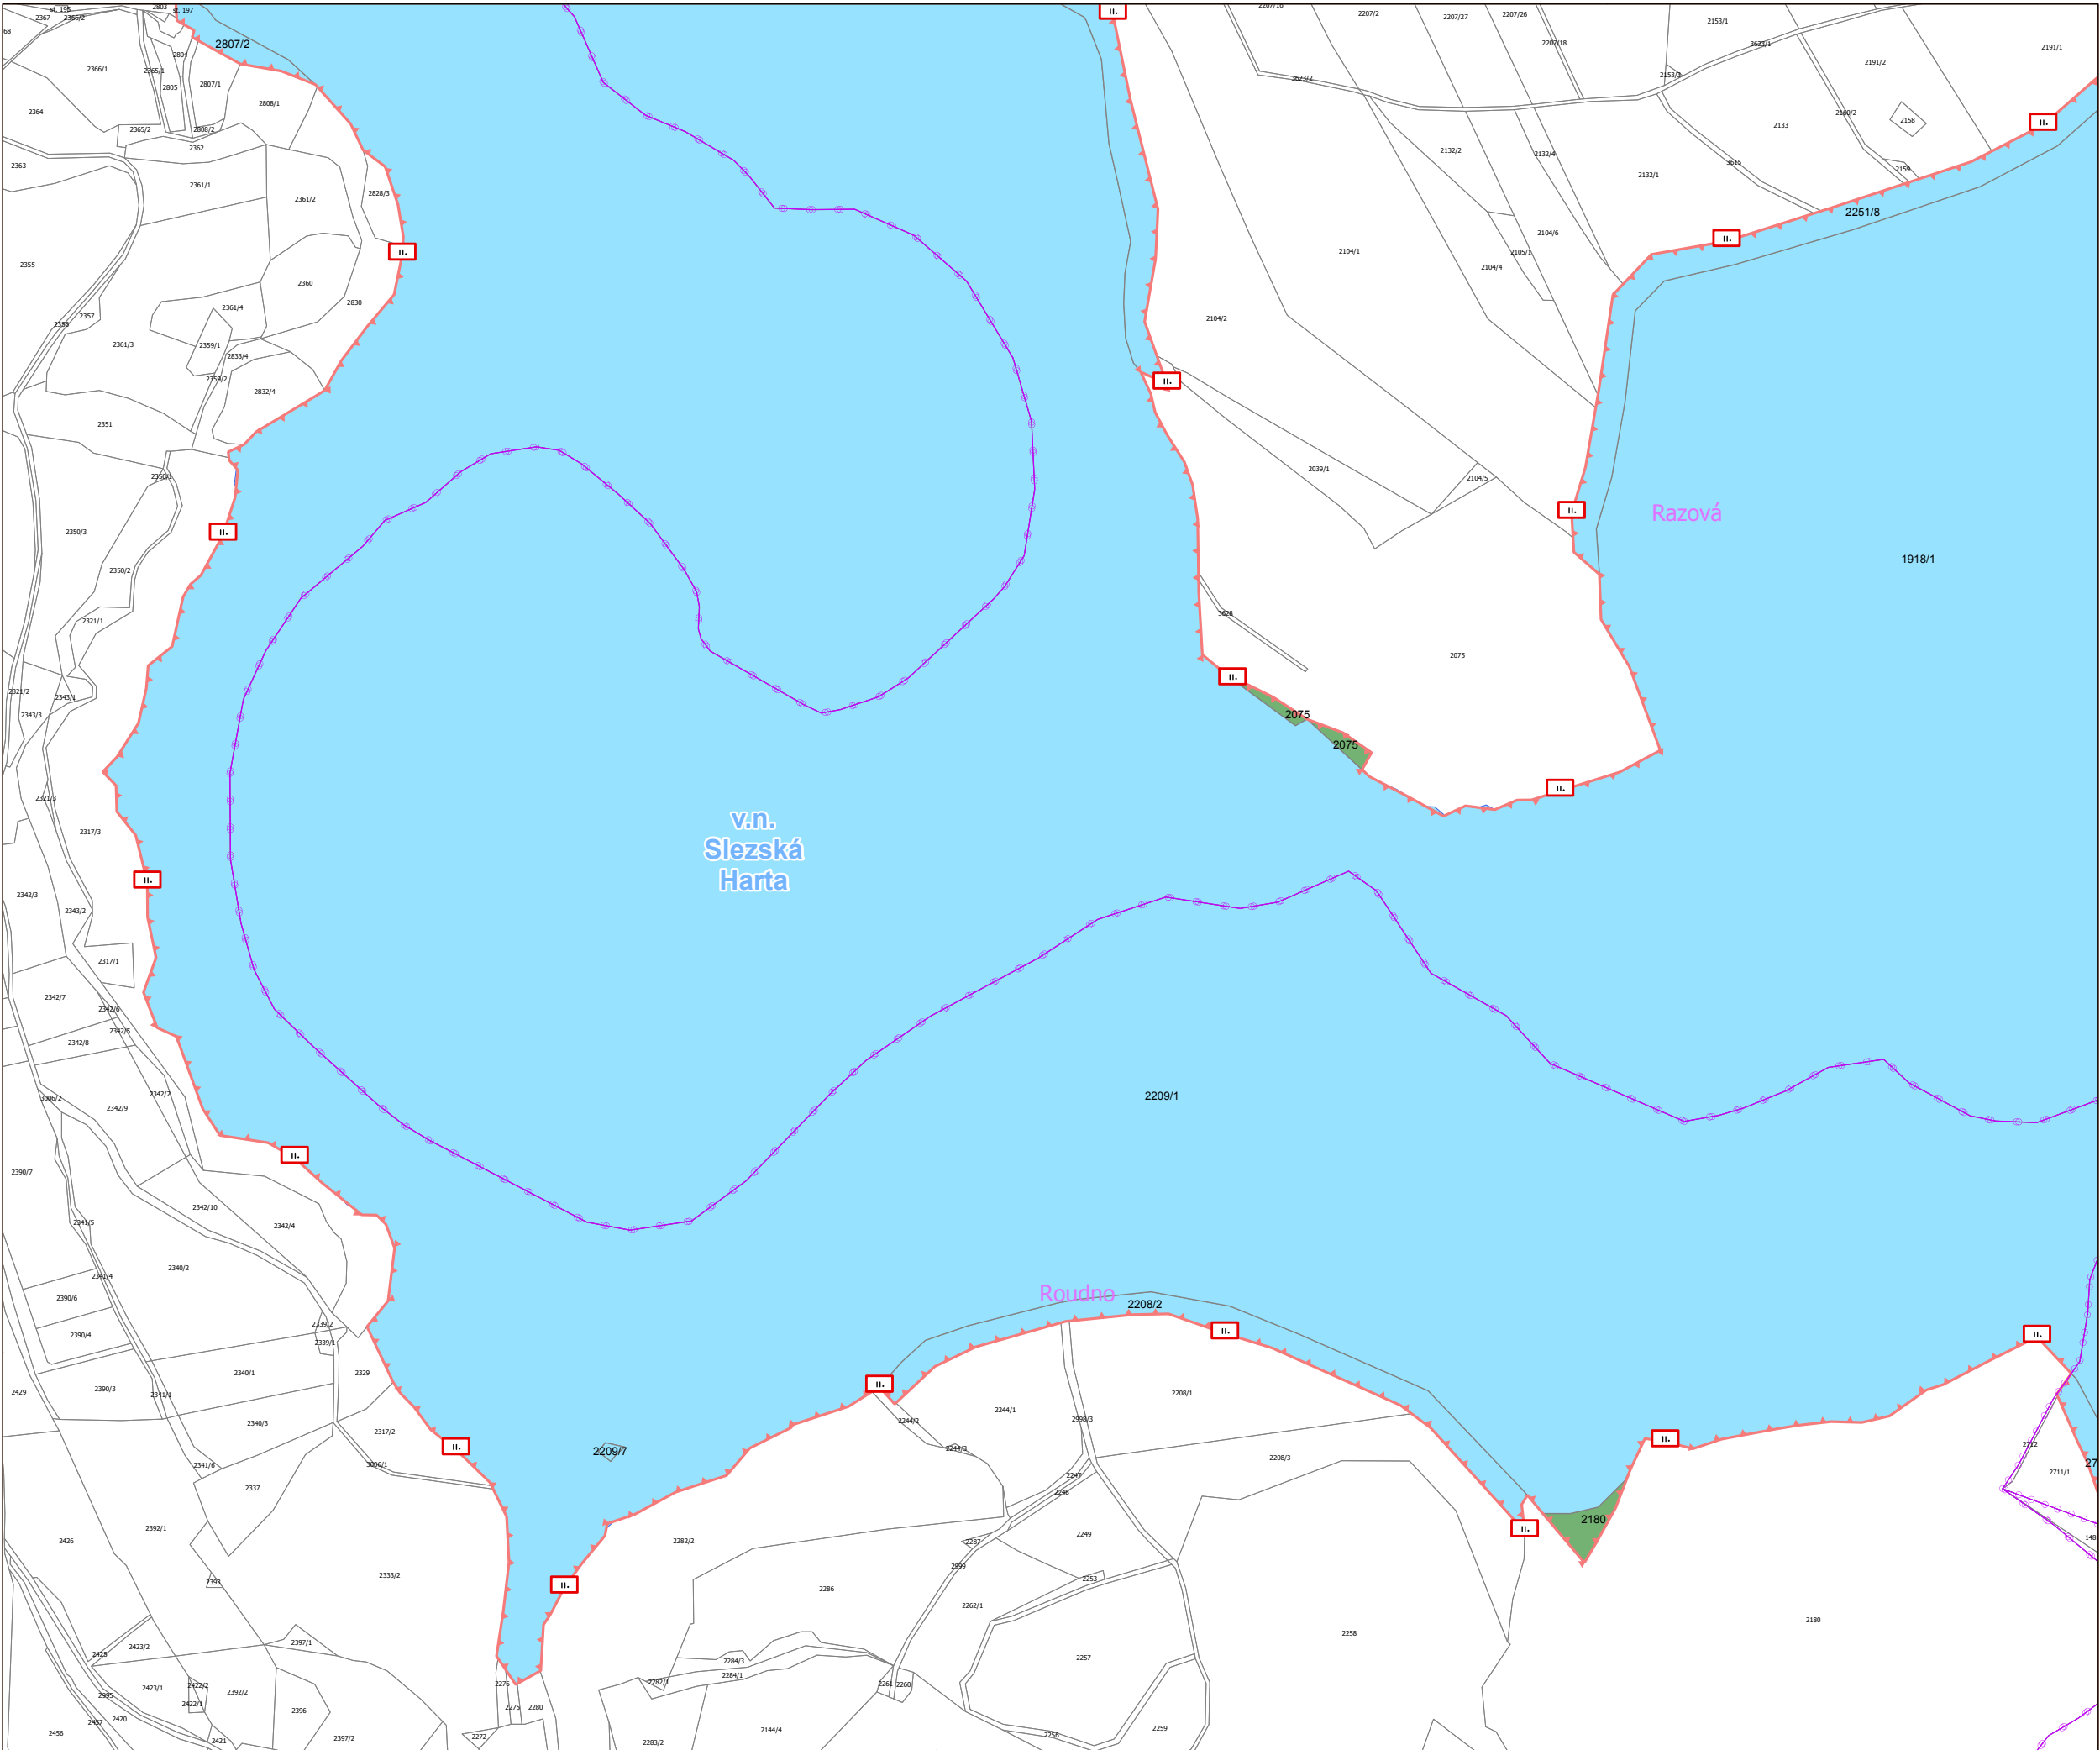

- Legenda
- stávající OP I. stupně
 - návrh hranice OP II. stupně - zóna II.3
 - hranice k. ú.
 - informační tabule: OP II. stupně
 - ochranný prostor se zákazem plavby
 - druh pozemku podle KN
 - lesní pozemek
 - ostatní plocha
 - vodní plocha
 - zastavěná plocha a nádvoří

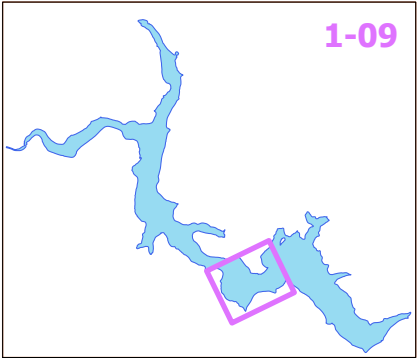

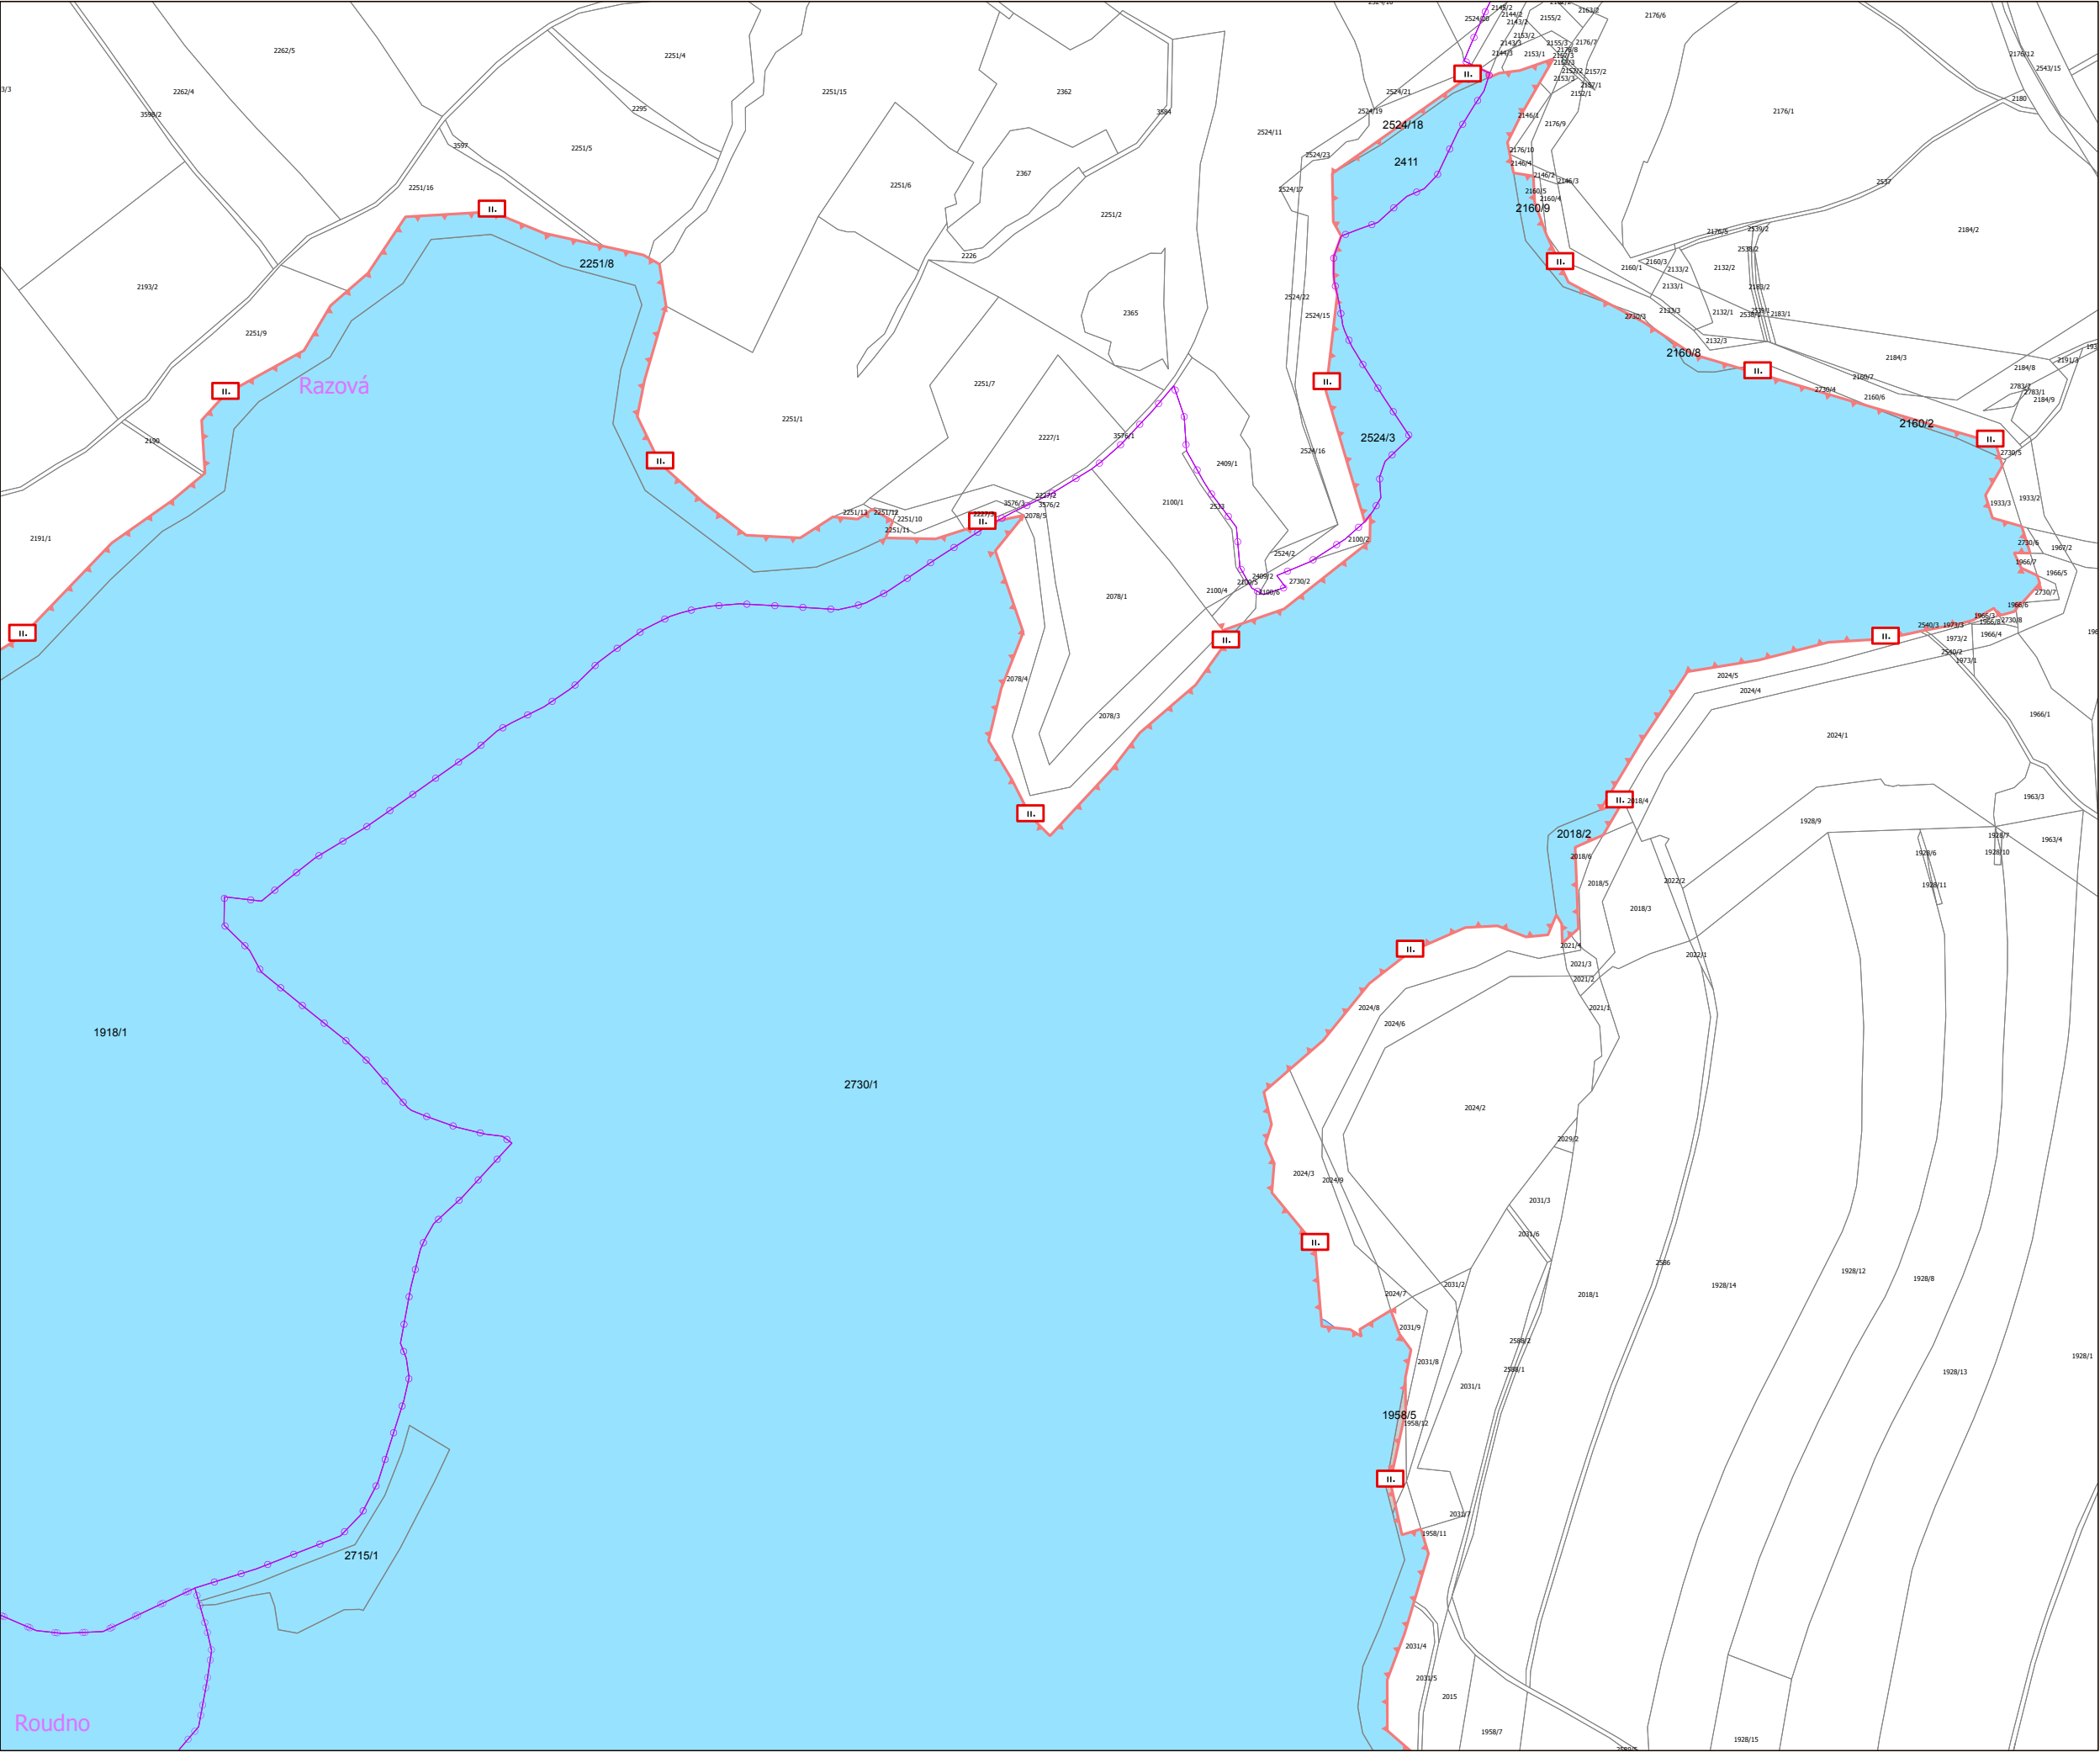



Legenda

- stávající OP I. stupně
- návrh hranice OP II. stupně - zóna II.3
- hranice k. ú.
- informační tabule: OP II. stupně
- ochranný prostor se zákazem plavby

druh pozemku podle KN


- lesní pozemek
- ostatní plocha
- vodní plocha
- zastavěná plocha a nádvoří

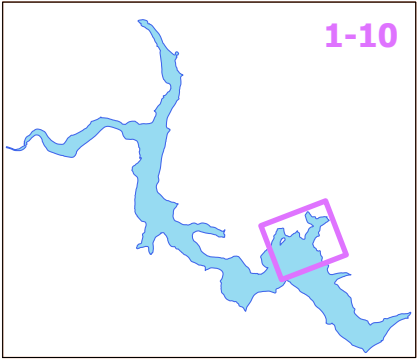


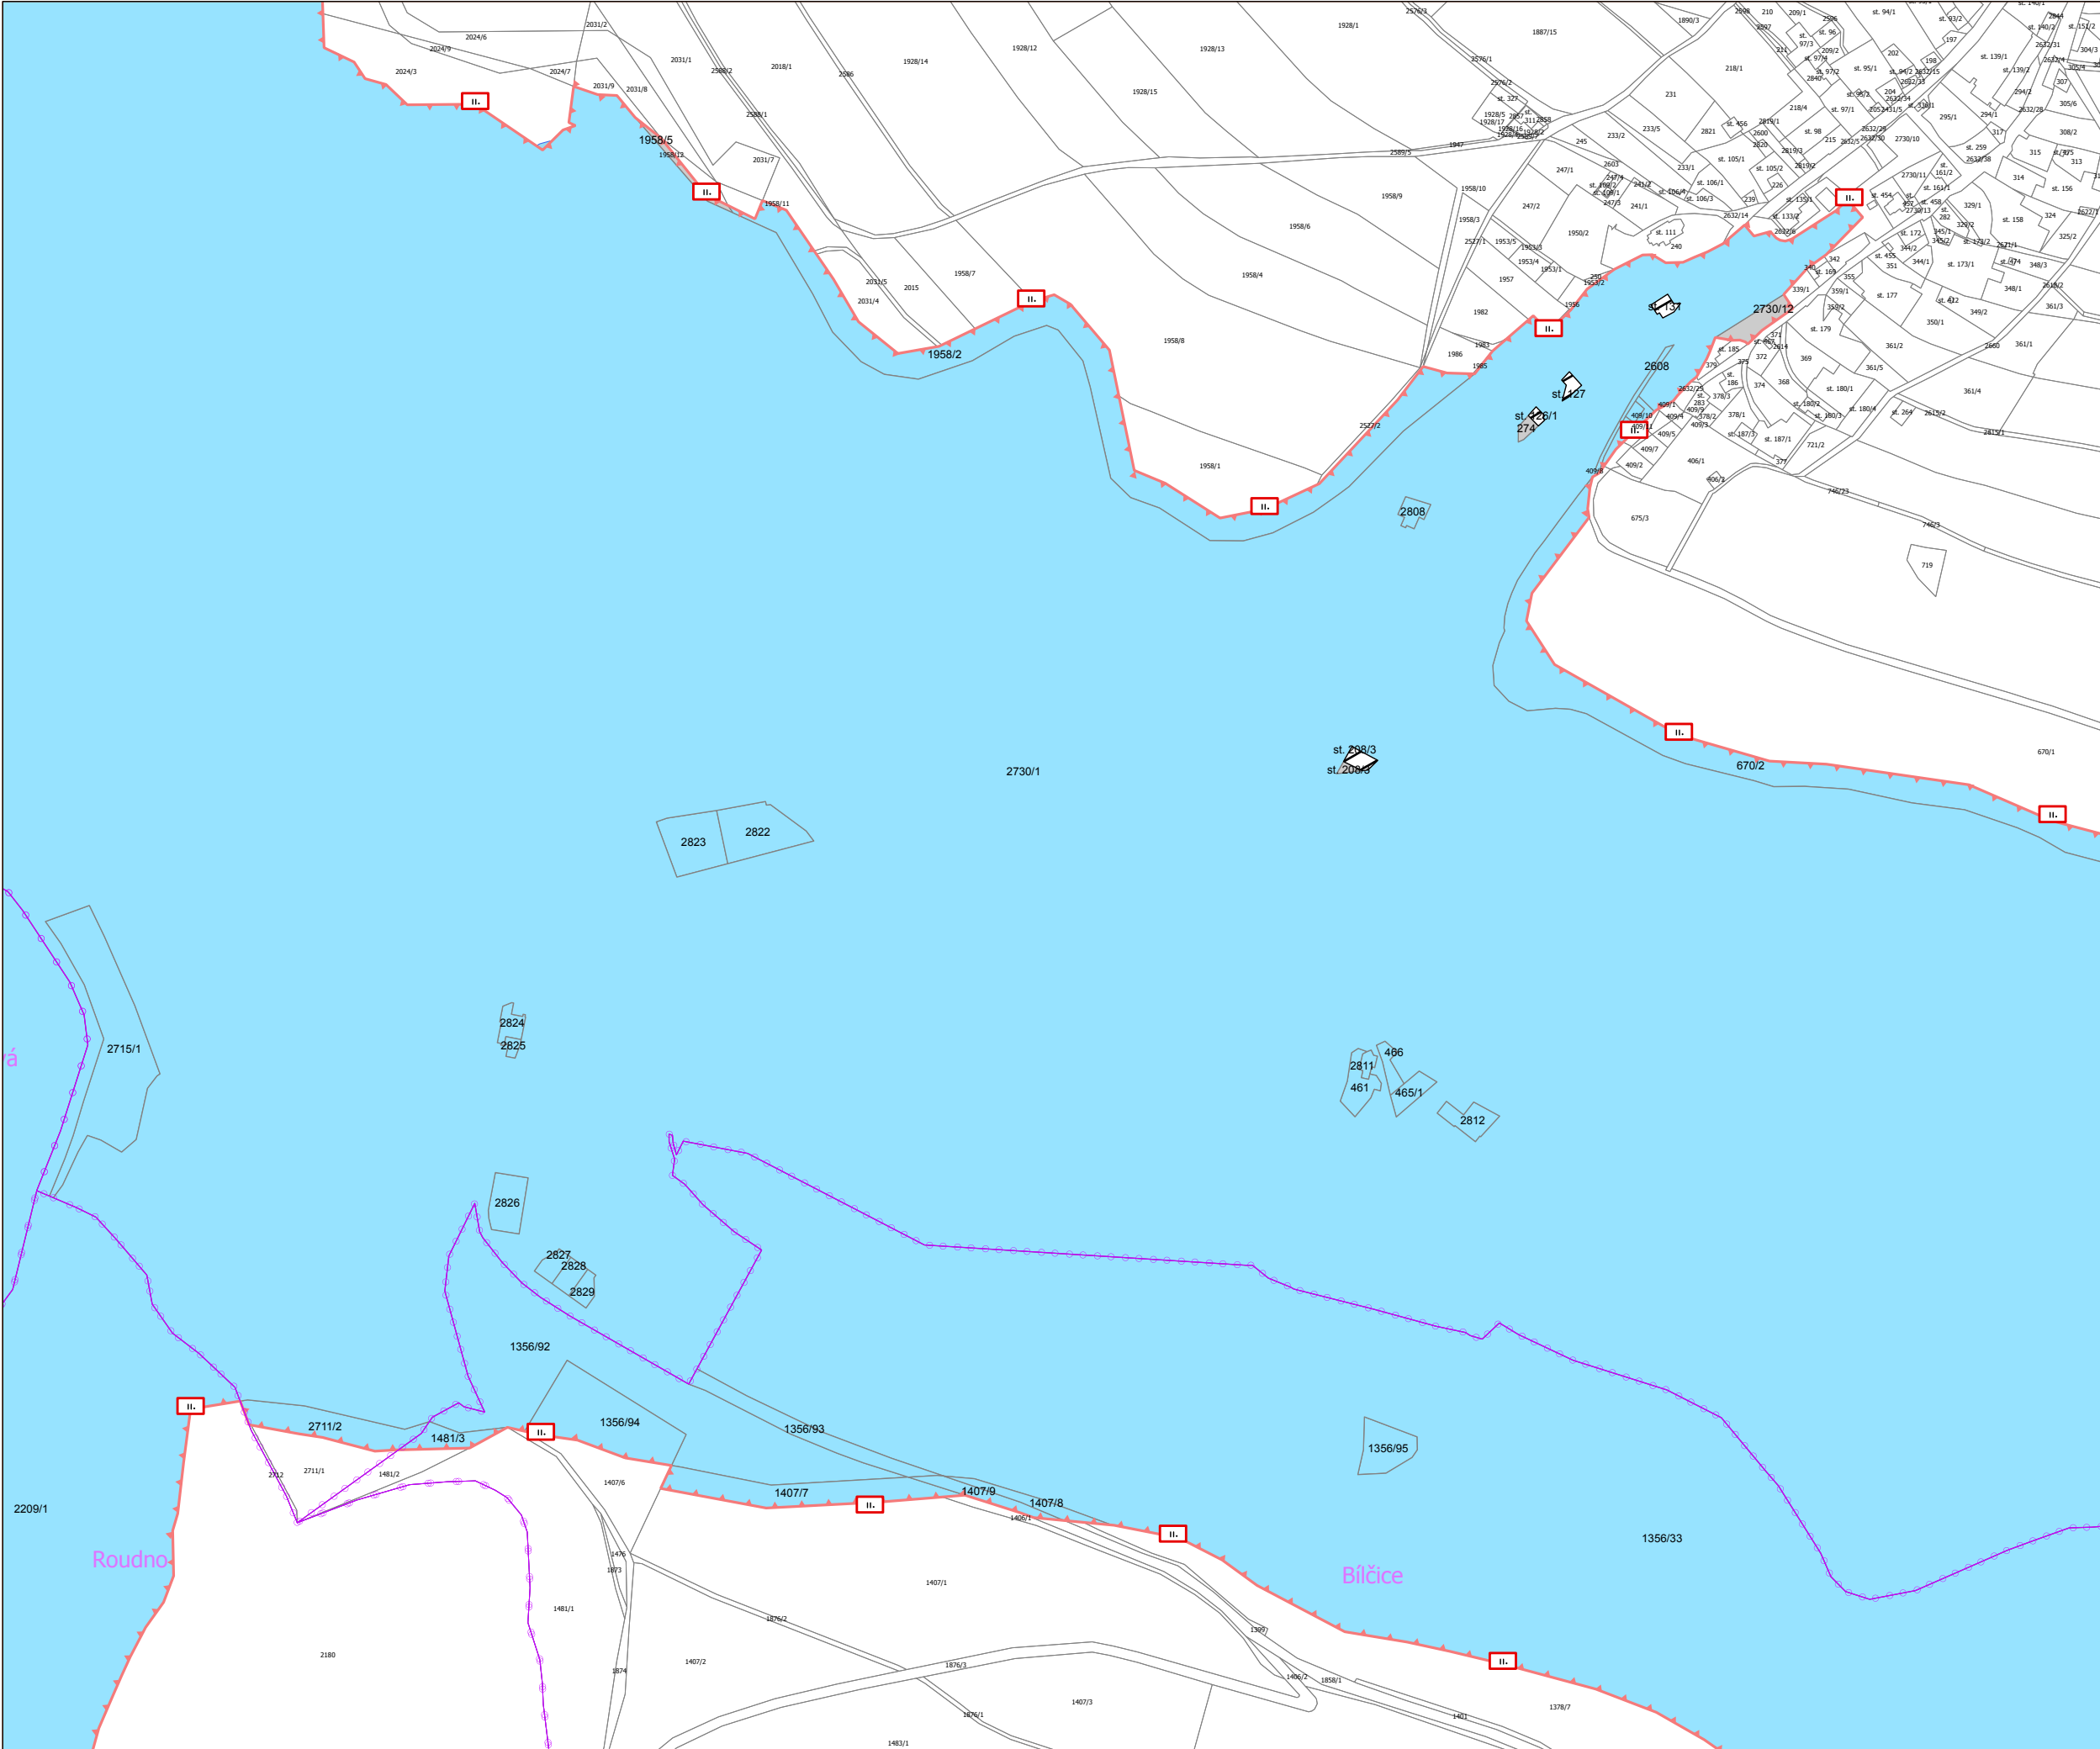

Legenda


- stávající OP I. stupně
- návrh hranice OP II. stupně - zóna II.3
- hranice k. ú.
- informační tabule: OP II. stupně
- ochranný prostor se zákazem plavby
- druh pozemku podle KN
 - lesní pozemek
 - ostatní plocha
 - vodní plocha
 - zastavěná plocha a nádvoří

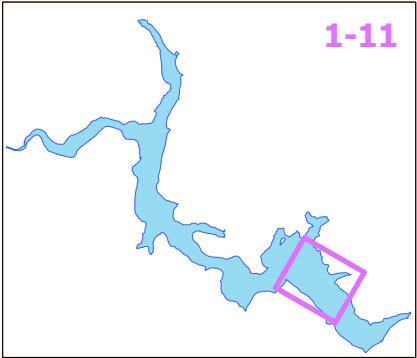


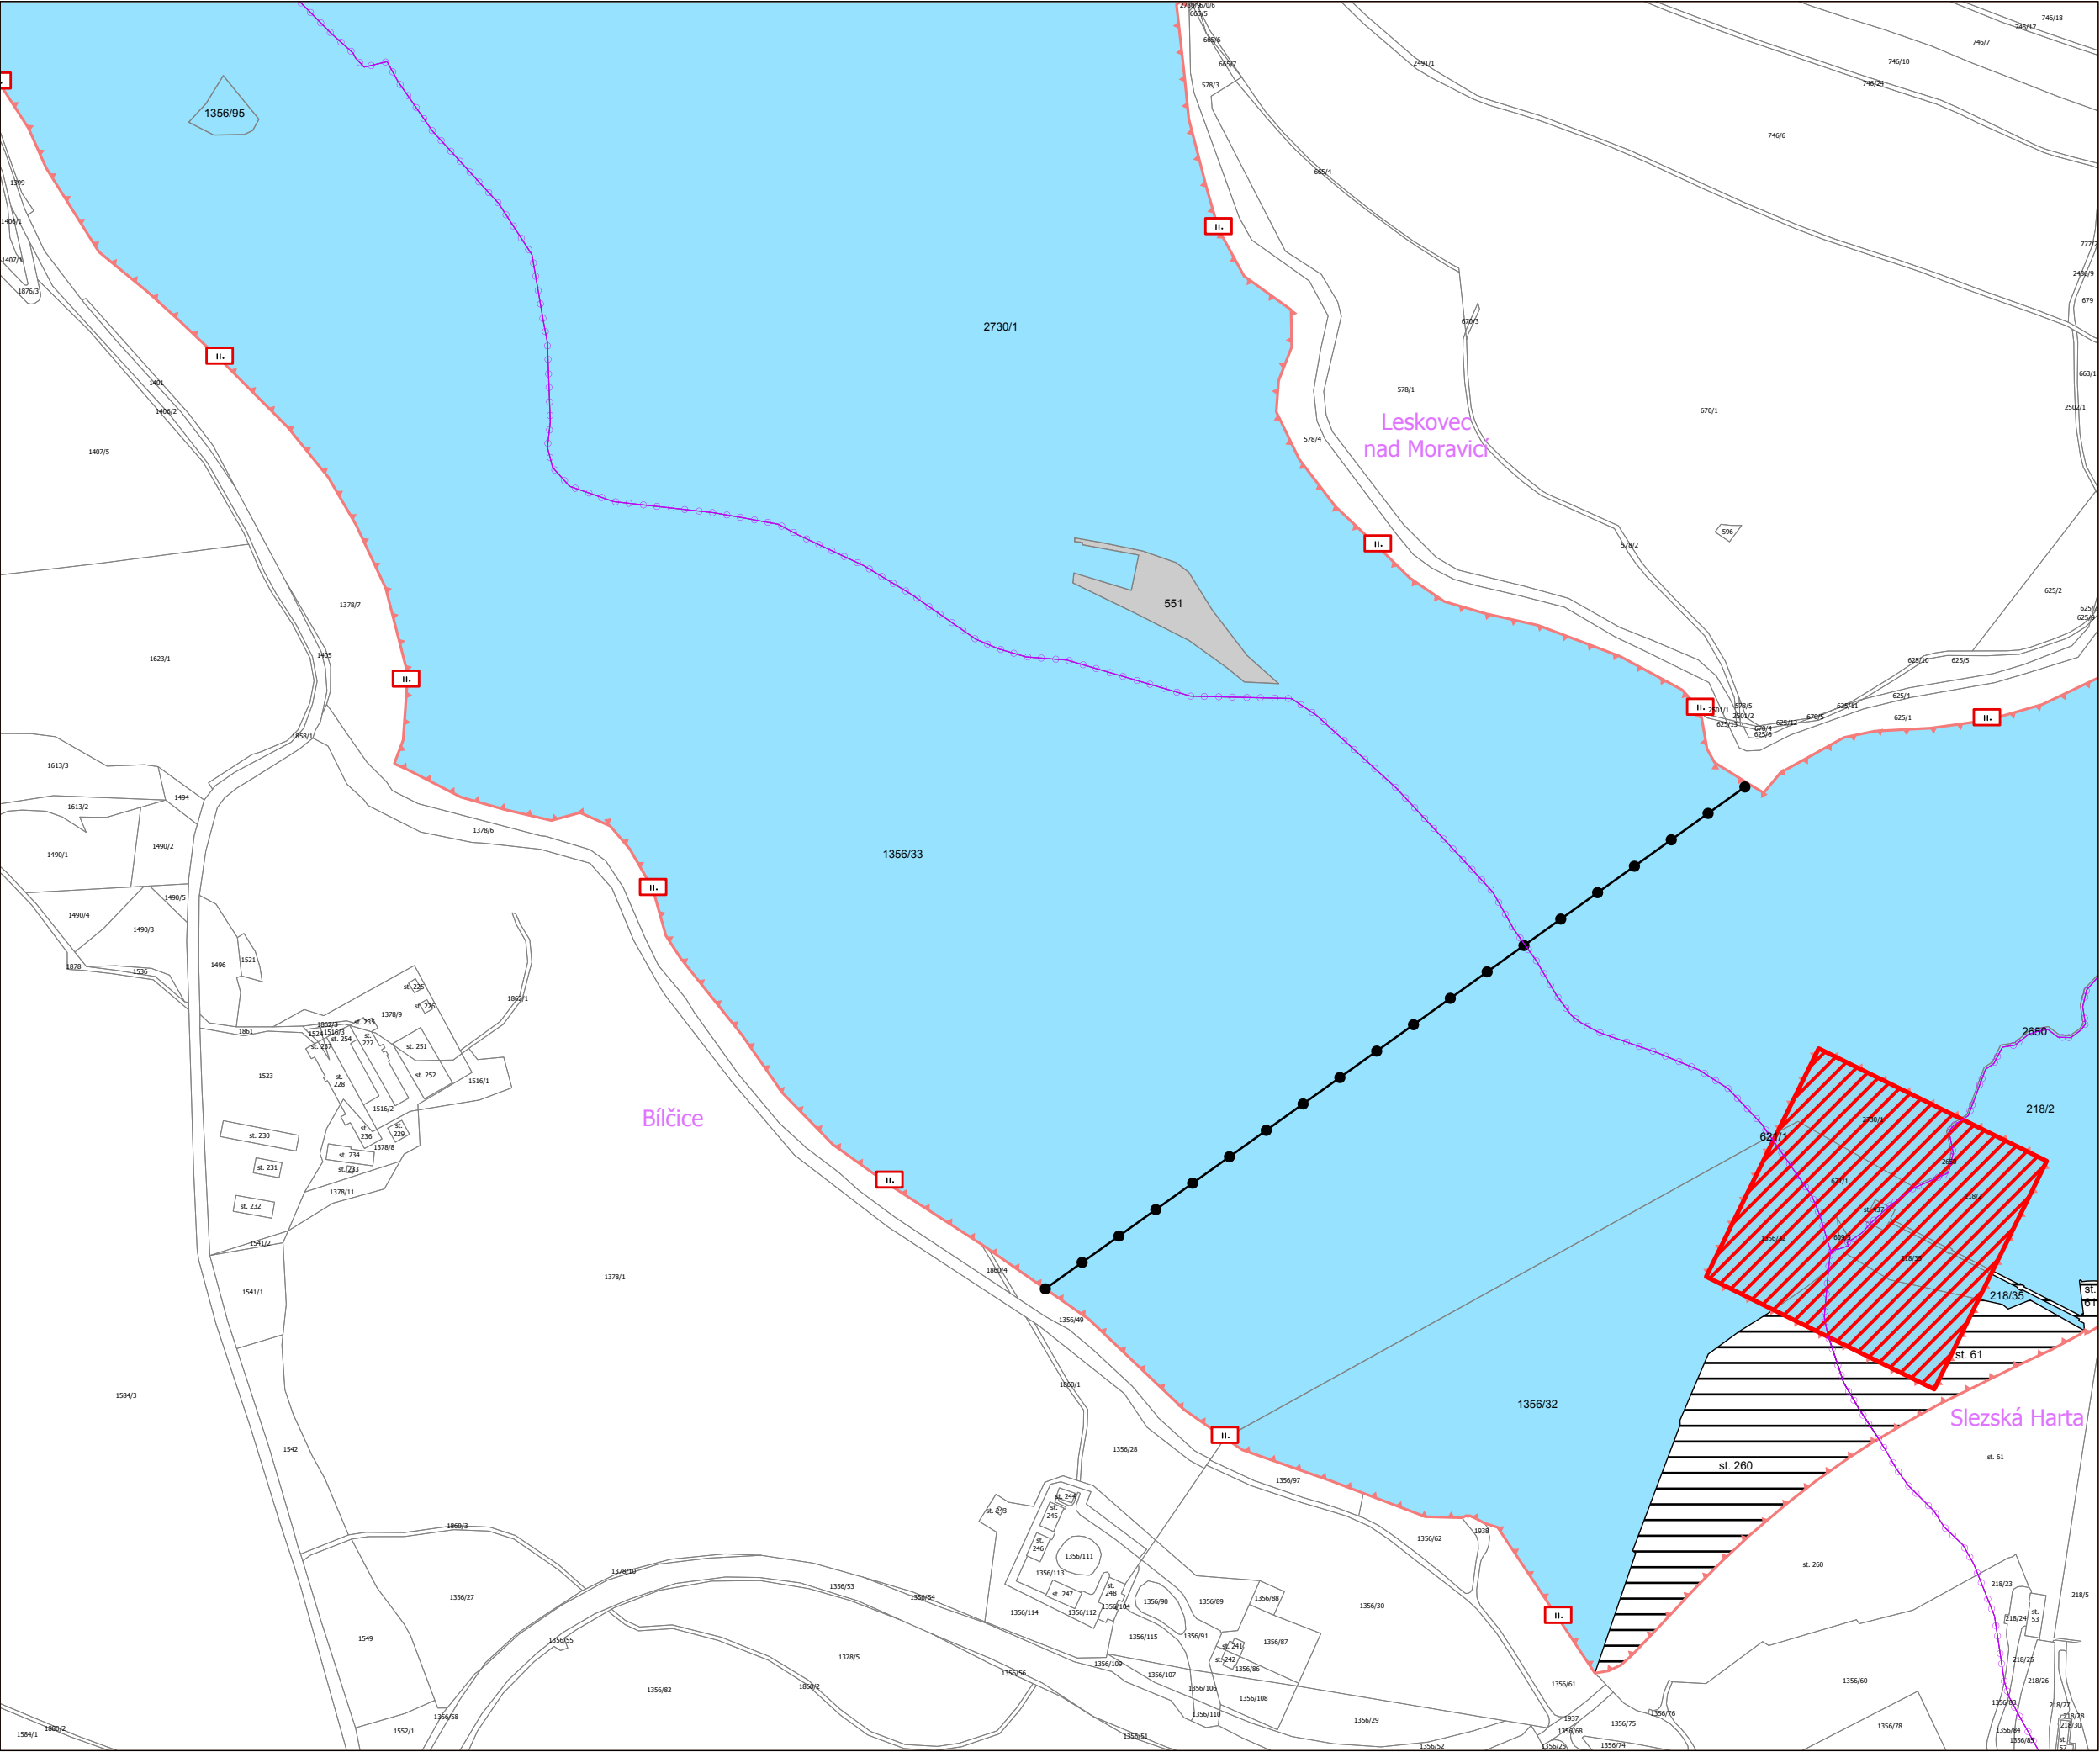

Legenda

- stávající OP I. stupně
- návrh hranice OP II. stupně - zóna II.3
- hranice k. ú.
- informační tabule: OP II. stupně
- ochranný prostor se zákazem plavby
- druh pozemku podle KN
 - lesní pozemek
 - ostatní plocha
 - vodní plocha
 - zastavěná plocha a nádvoří

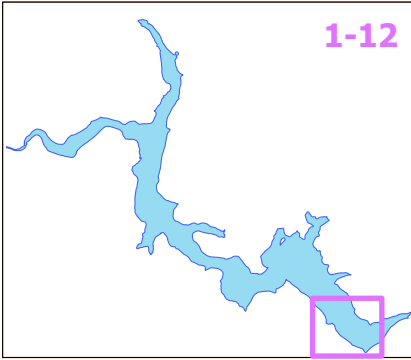

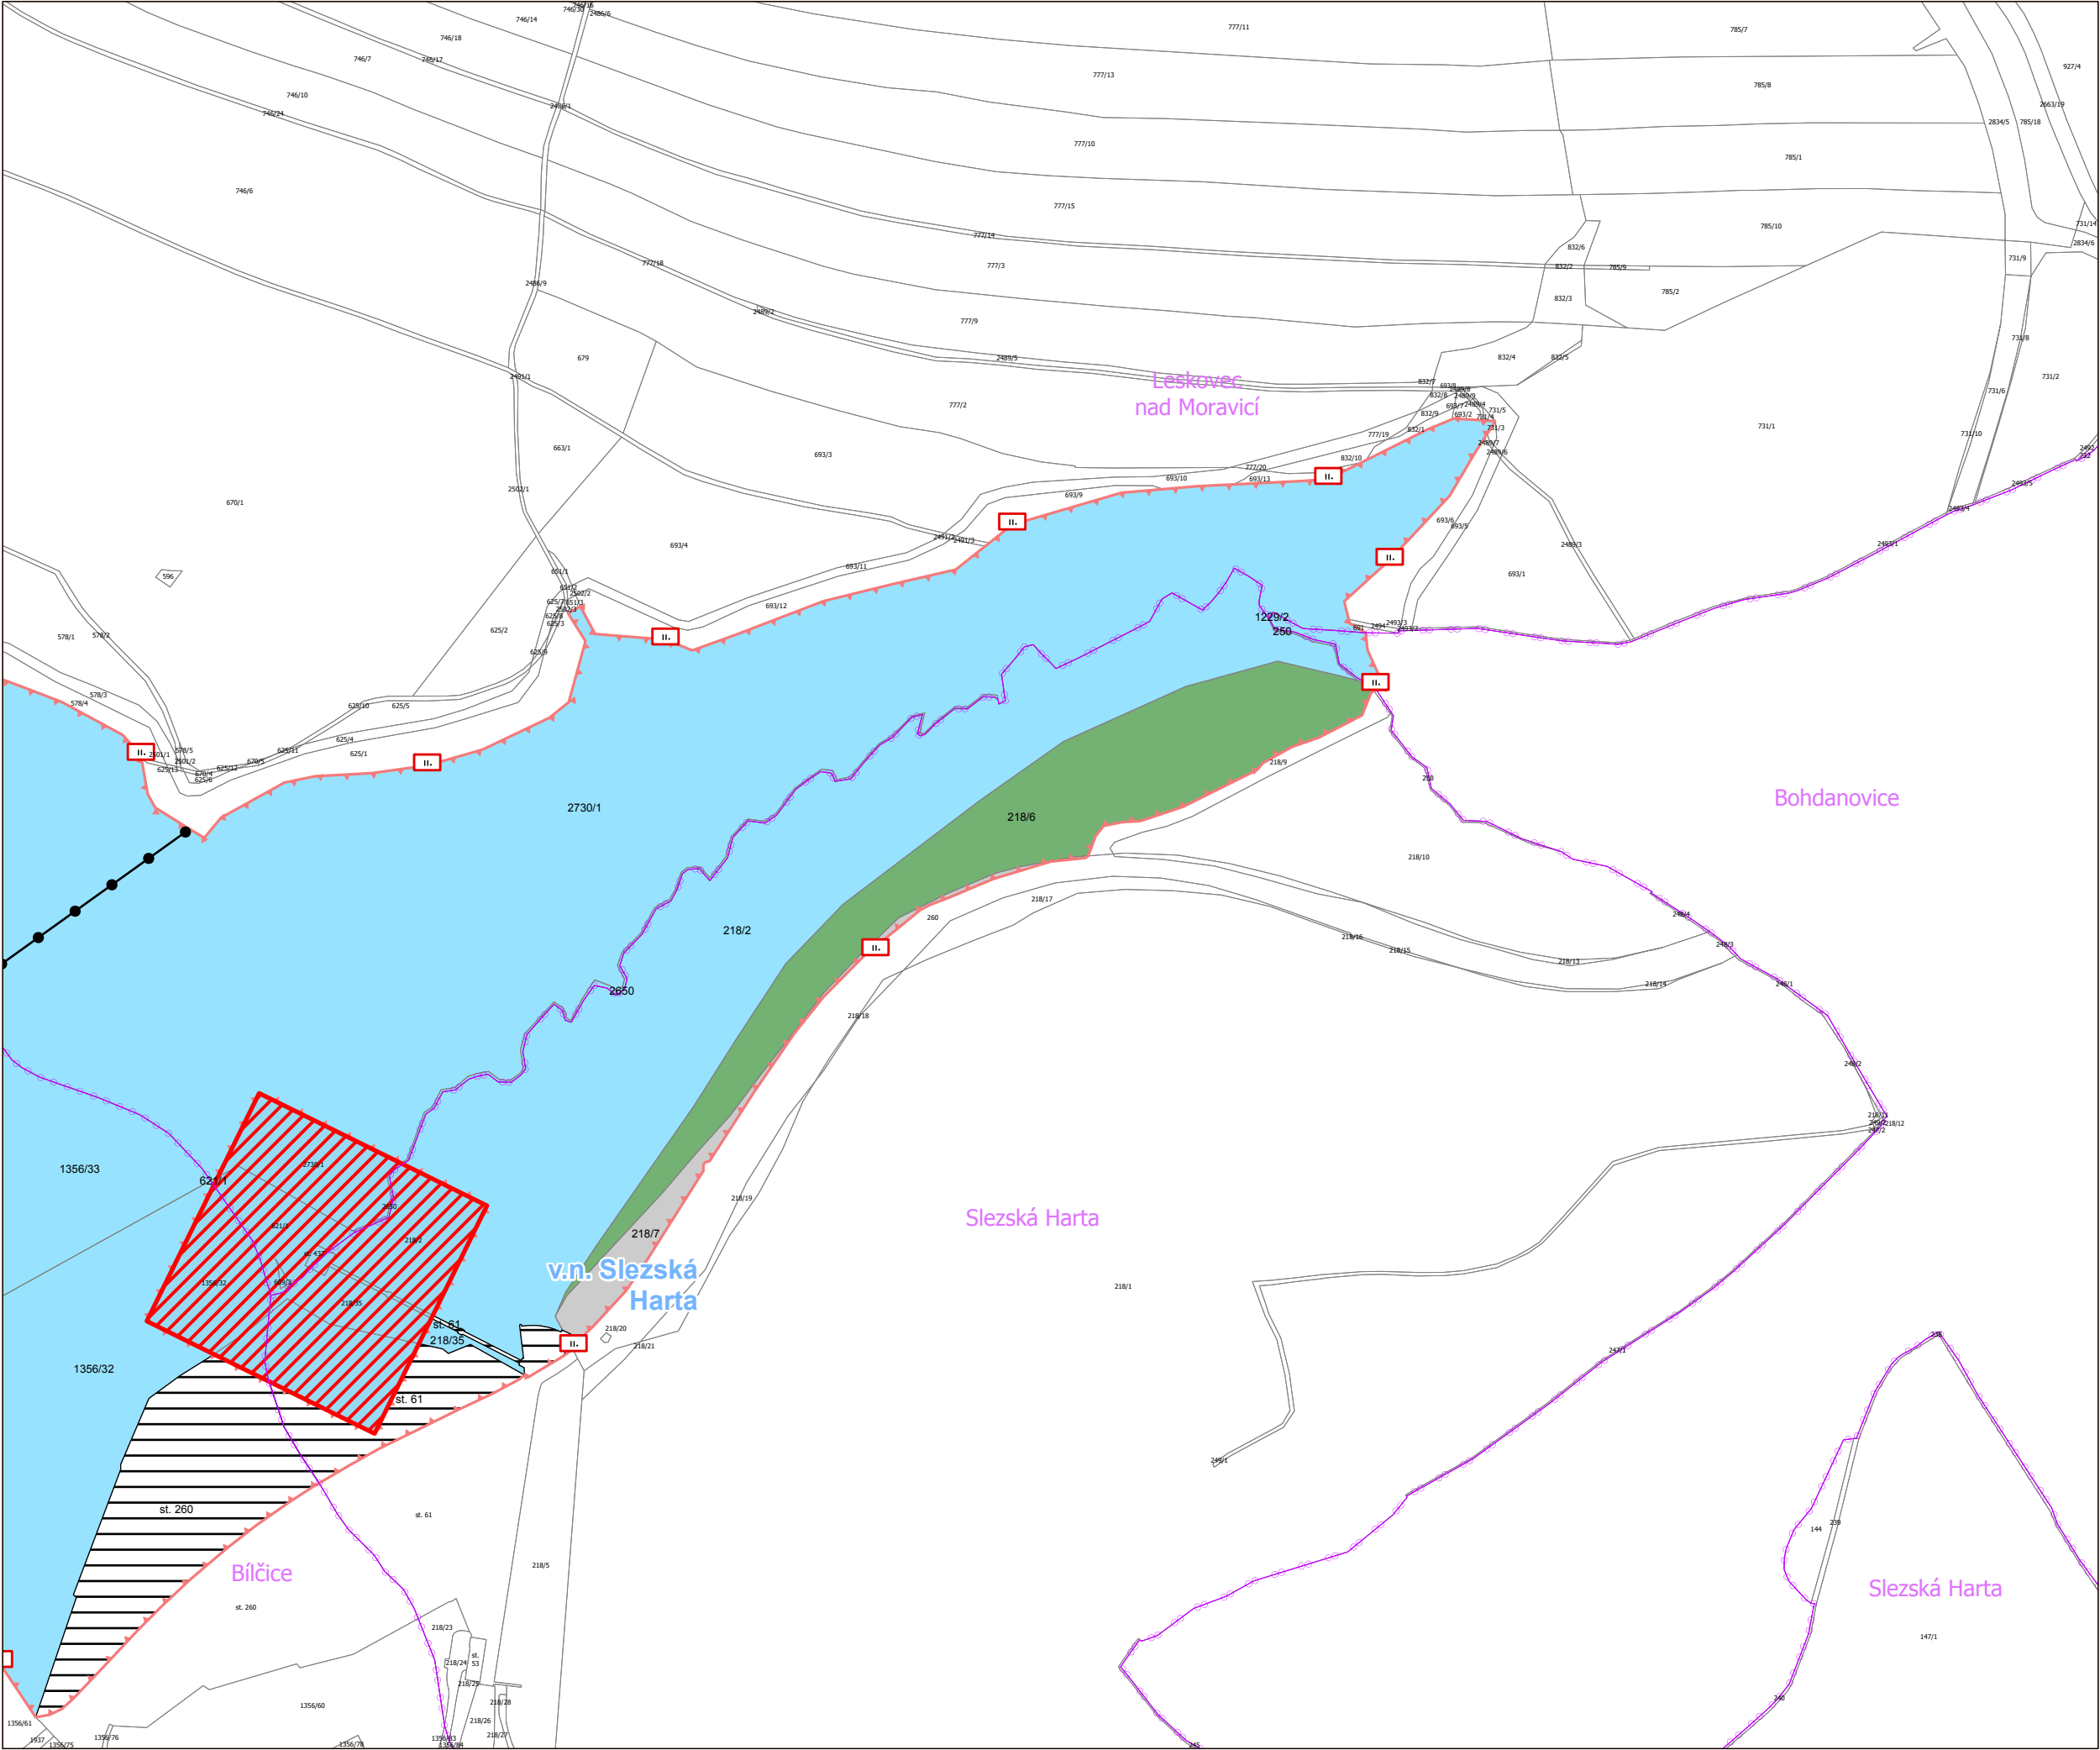

Legenda

- stávající OP I. stupně
- návrh hranice OP II. stupně - zóna II.3
- hranice k. ú.
- informační tabule: OP II. stupně
- ochranný prostor se zákazem plavby
- druh pozemku podle KN
 - lesní pozemek
 - ostatní plocha
 - vodní plocha
 - zastavěná plocha a nádvoří

